




Ansicht Nord

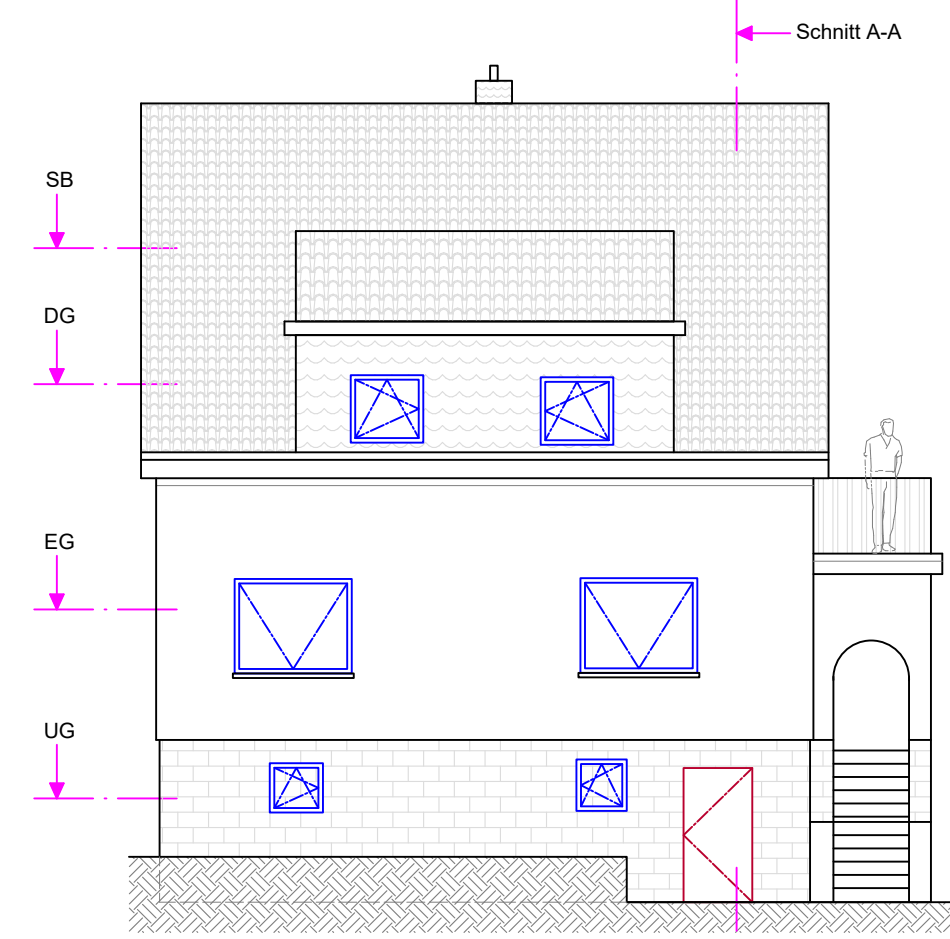


Ansicht Ost

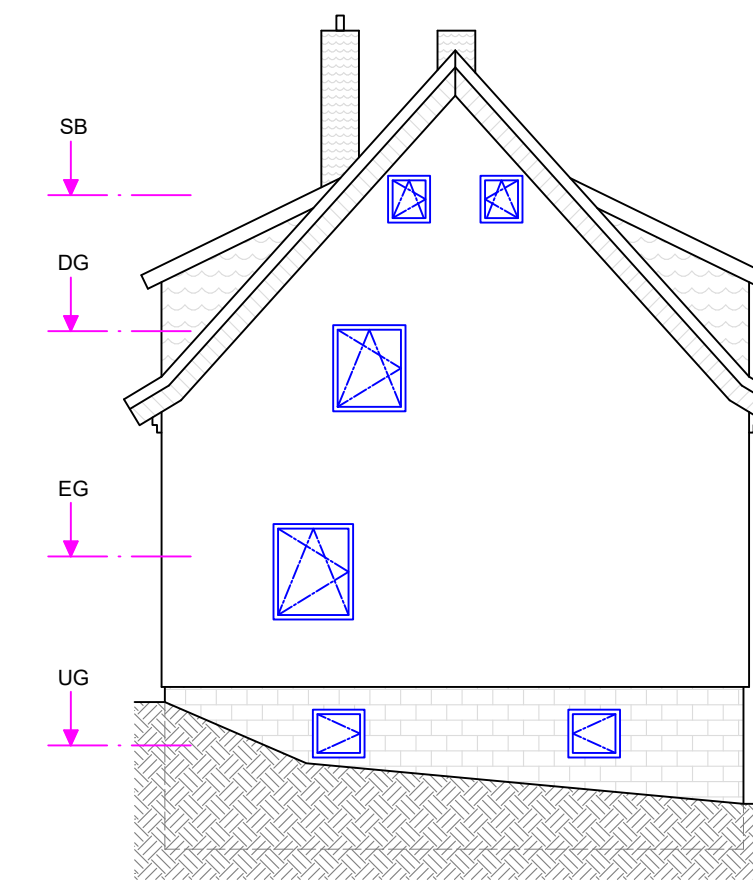


Ansicht Süd

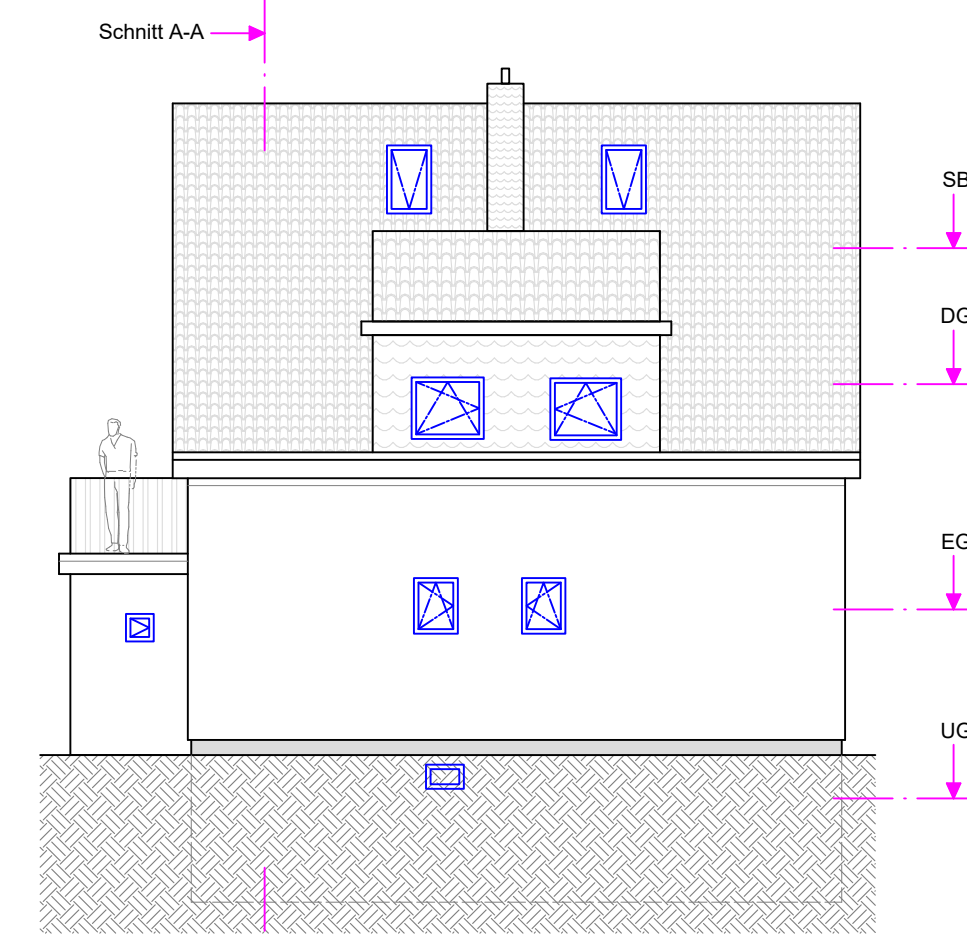


Ansicht West

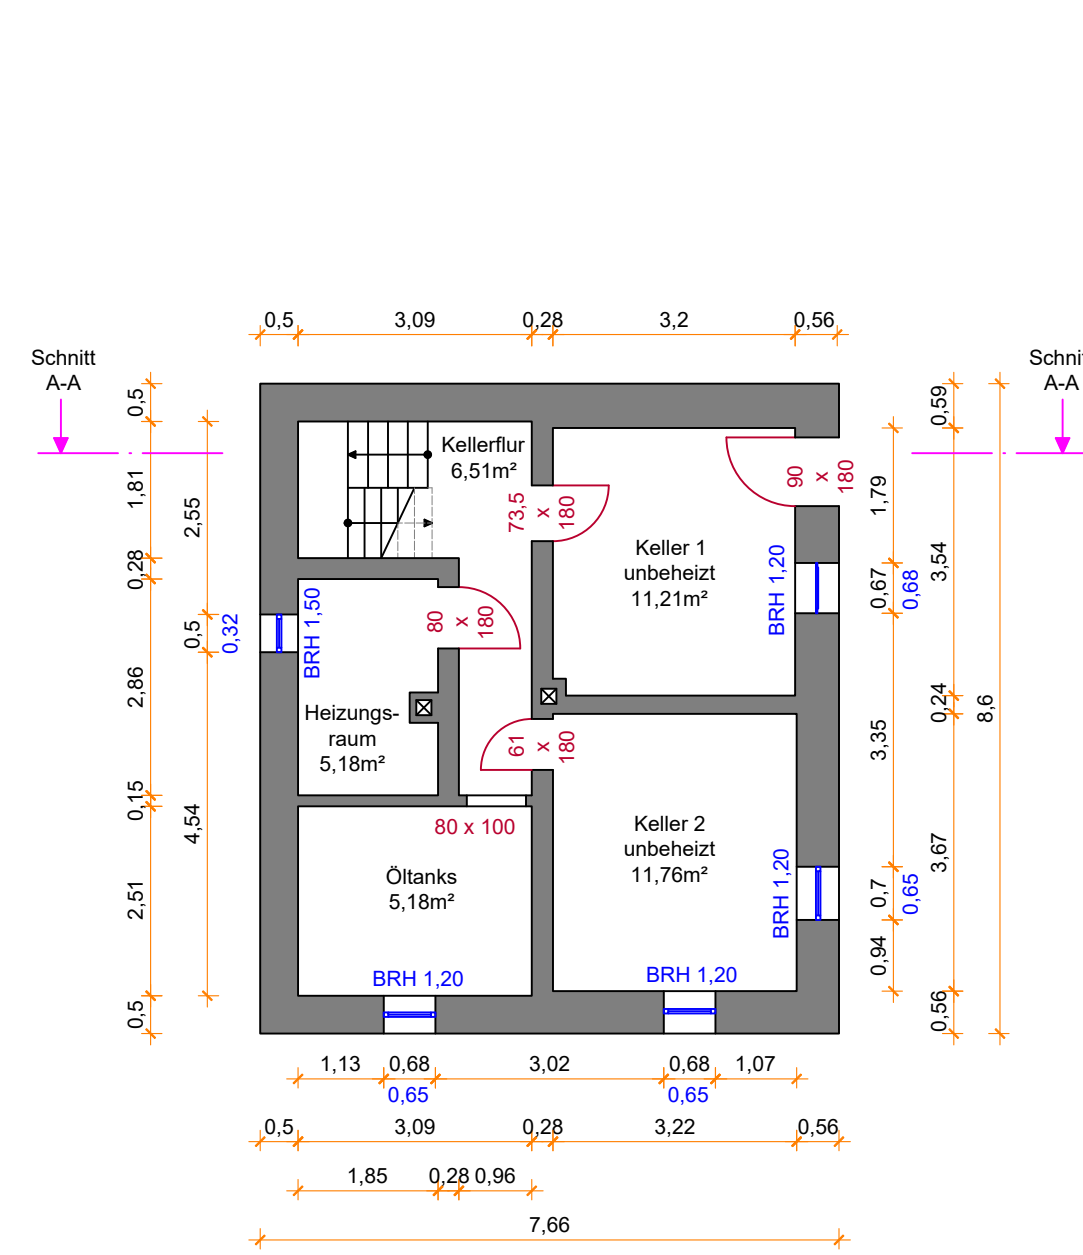


Grundriss UG

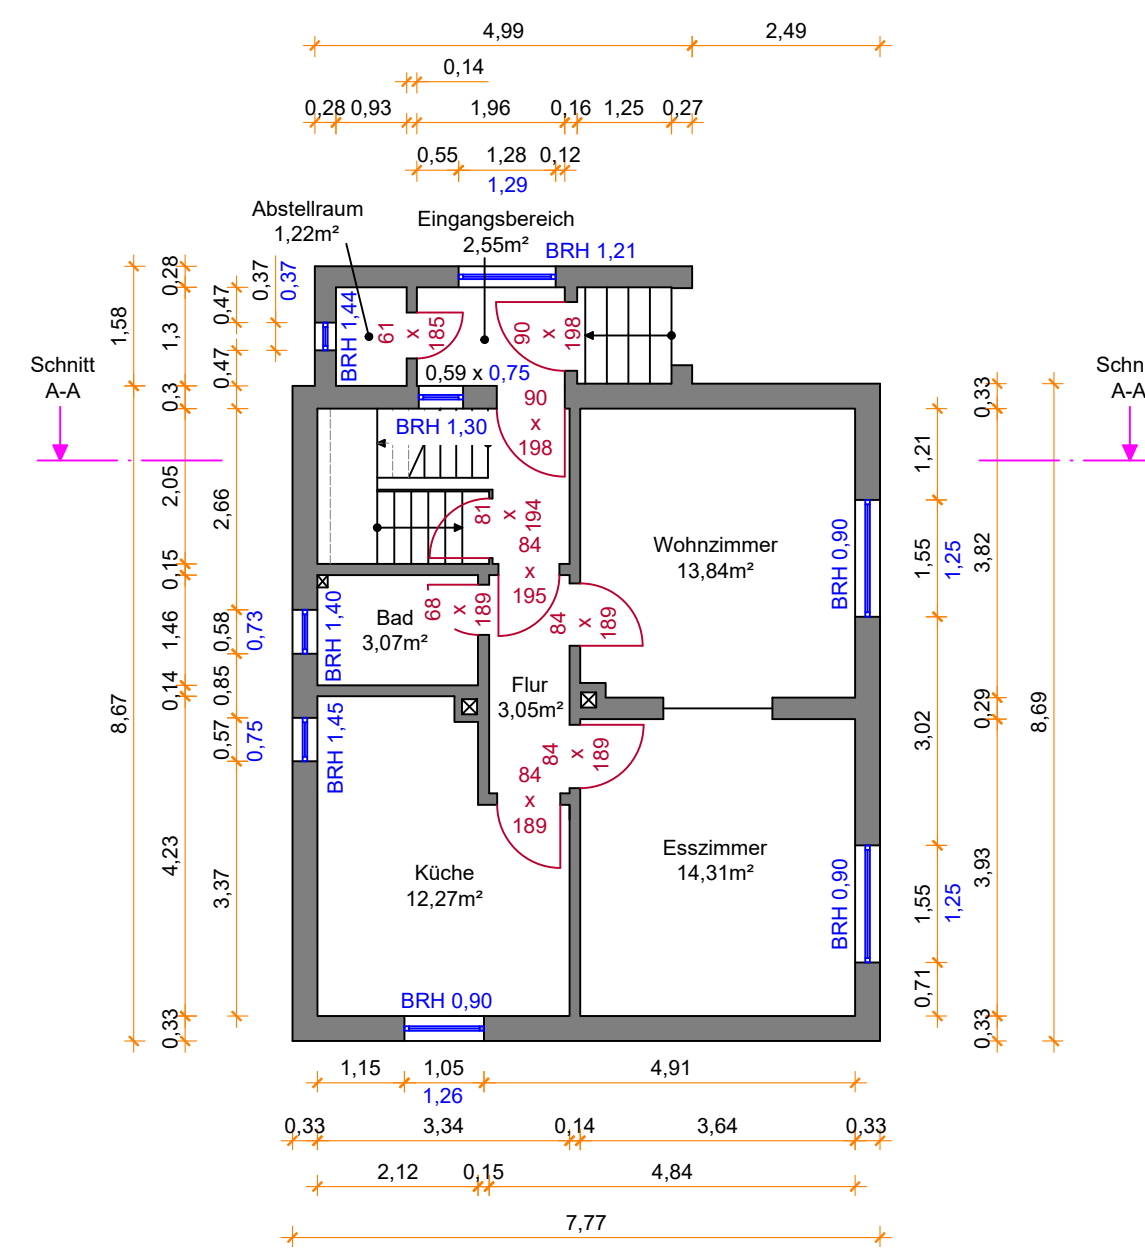


Grundriss EG

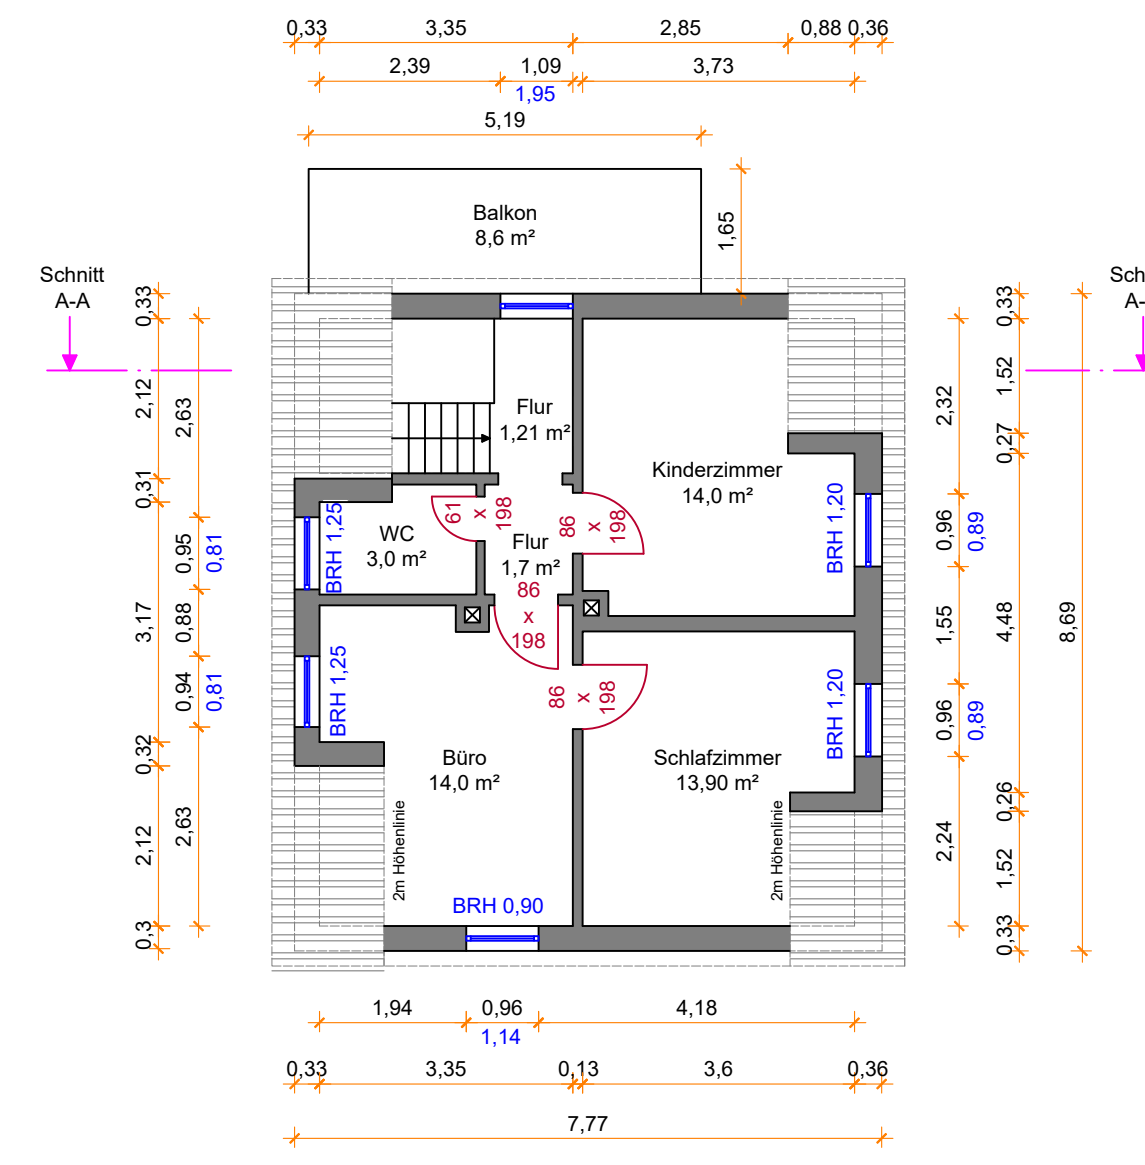

Grundriss DG

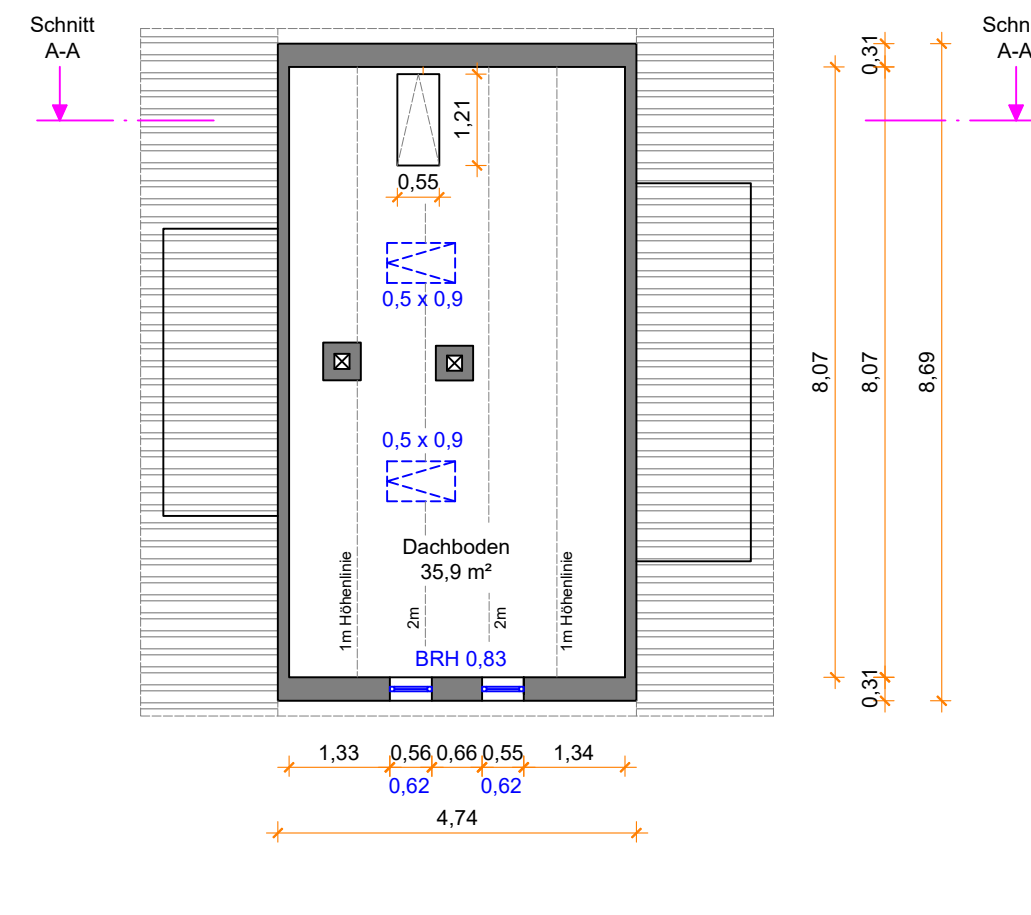

Grundriss SB

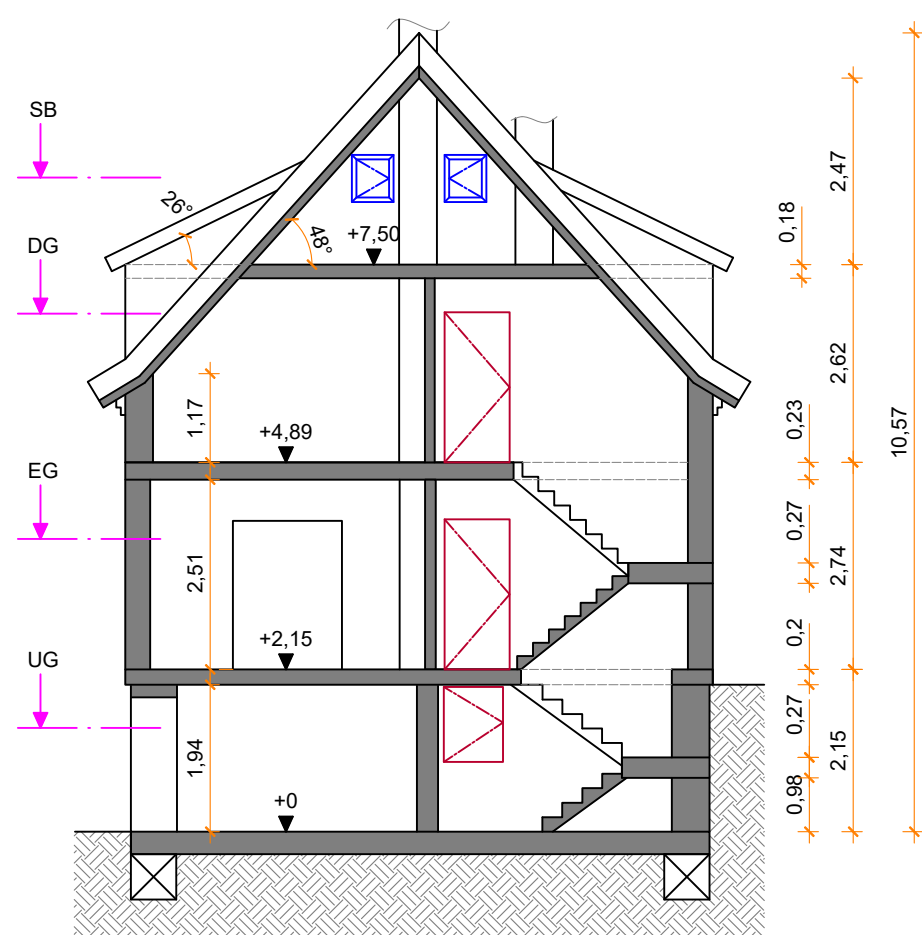

Schnitt A-A

 Löbdergraben 11 07743 Jena Tel.: 036427 23 6000 mail@iisy.info			
Liegenschaft: Straße: PLZ, Ort:		Bauherr: Name: Straße: PLZ, Ort:	
Gemarkung / Flur:		Plannummer:	Datum:
Planinhalt: Grundriss Ansichten Schnitte		Maßstab 1:100	Blattgröße: A1
Gezeichnet: N. Matiebe		Geprüft:	Datum: