

Am Sodebach 2  
 07751 Golmsdorf  
 Tel.: 036427 23 6000  
 mail@iisy.info



Liegenschaft:

Straße:  
 PLZ, Ort:

Gemarkung / Flur:

Bauherr:  
 Name:  
 Straße:  
 PLZ, Ort:

Plannummer:  
 01/09

Gezeichnet: N. Matiebe


Geprüft: Datum:

Datum:

Planinhalt: Ansicht Nord

Maßstab 1:100


Blattgröße:  
 A4

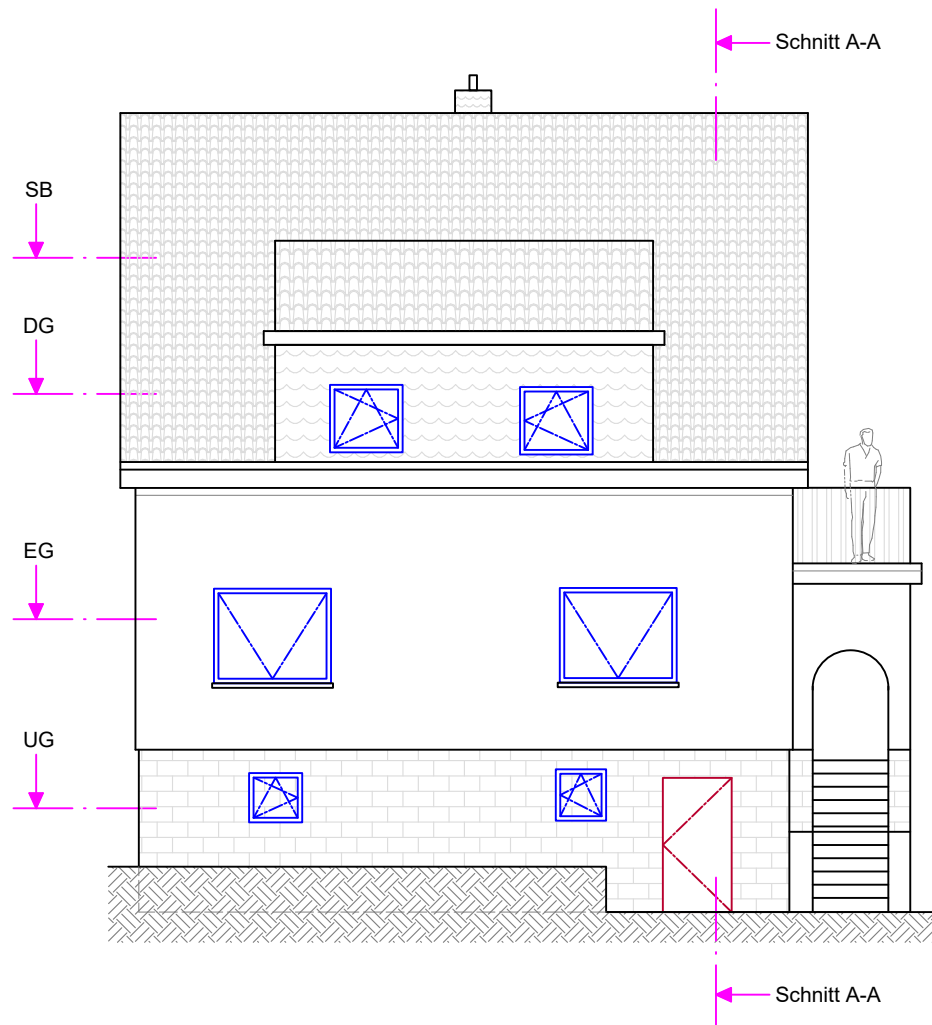

Am Sodebach 2  
 07751 Golmsdorf  
 Tel.: 036427 23 6000  
 mail@iisy.info



Liegenschaft:  Straße: PLZ, Ort:  Gemarkung / Flur:	Bauherr: Name: Straße: PLZ, Ort:	Gezeichnet: N. Matiebe	
	Plannummer: 02/09	Geprüft:	Datum:
Planinhalt: Ansicht Ost		Maßstab 1:100	Blattgröße: A4

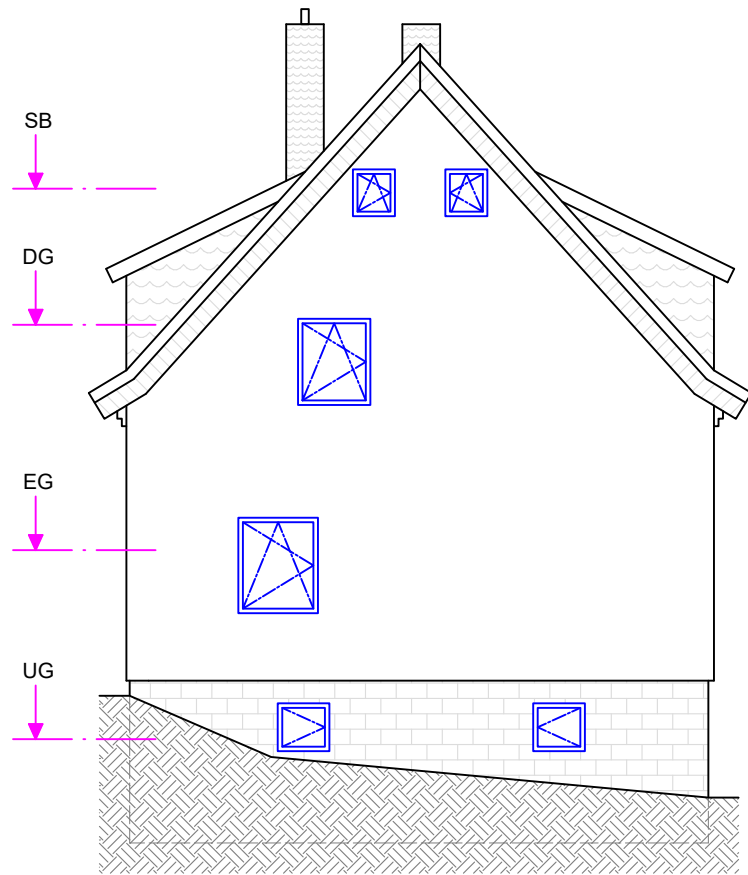

Am Sodebach 2  
07751 Golmsdorf  
Tel.: 036427 23 6000  
mail@iisy.info



Liegenschaft:

Straße:  
PLZ, Ort:

Gemarkung / Flur:

Bauherr:

Name:  
Straße:  
PLZ, Ort:

Plannummer:  
03/09

Gezeichnet: N. Matiebe


Geprüft: Datum:

Datum:

Planinhalt: Ansicht Süd

Maßstab 1:100


Blattgröße:  
A4

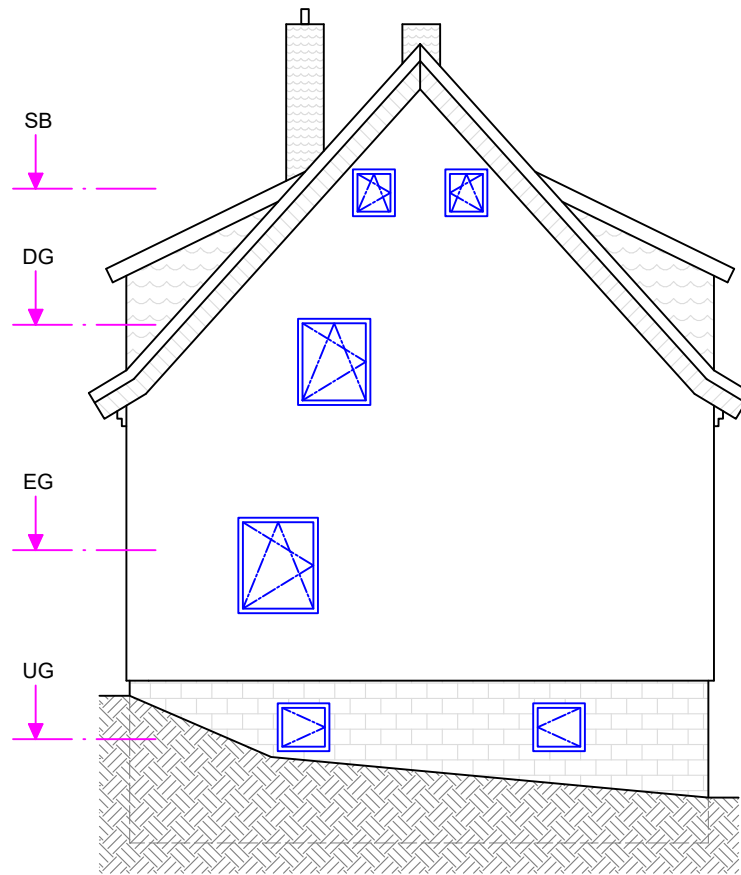

Am Sodebach 2  
 07751 Golmsdorf  
 Tel.: 036427 23 6000  
 mail@iisy.info




Liegenschaft:  Straße: PLZ, Ort:  Gemarkung / Flur:	Bauherr: Name:	Gezeichnet: N. Matiebe	
	Straße: PLZ, Ort:	Geprüft:	Datum:
	Plannummer: 04/09	Datum:	
<b>Planinhalt: Ansicht West</b>		Maßstab 1:100	Blattgröße: A4

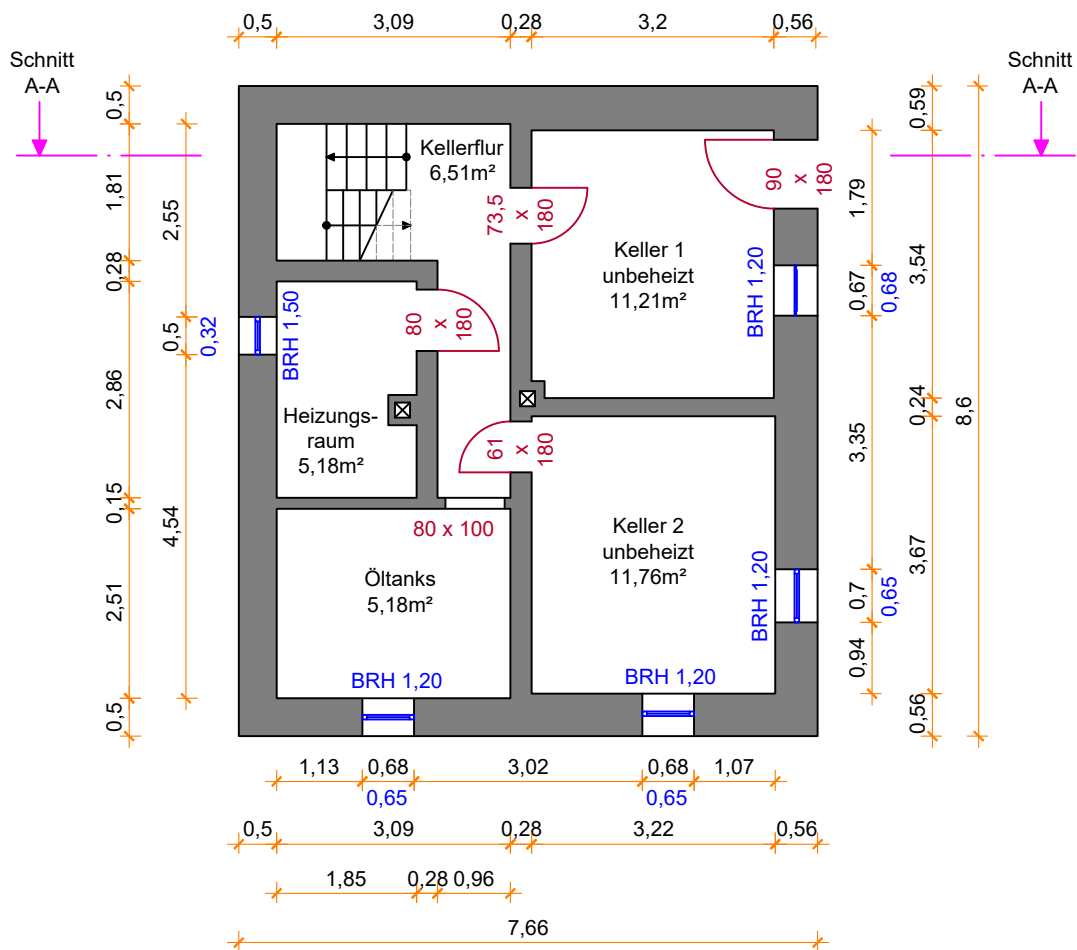

Am Sodebach 2  
07751 Golmsdorf  
Tel.: 036427 23 6000  
mail@iisy.info




Liegenschaft:	Bauherr: Name:	Gezeichnet: N. Matiebe	
		Geprüft:	Datum:
Straße: PLZ, Ort:	Straße: PLZ, Ort:	Datum:	
Gemarkung / Flur:	Plannummer: 05/09		
Planinhalt: Grundriss UG		Maßstab 1:100	Blattgröße: A4

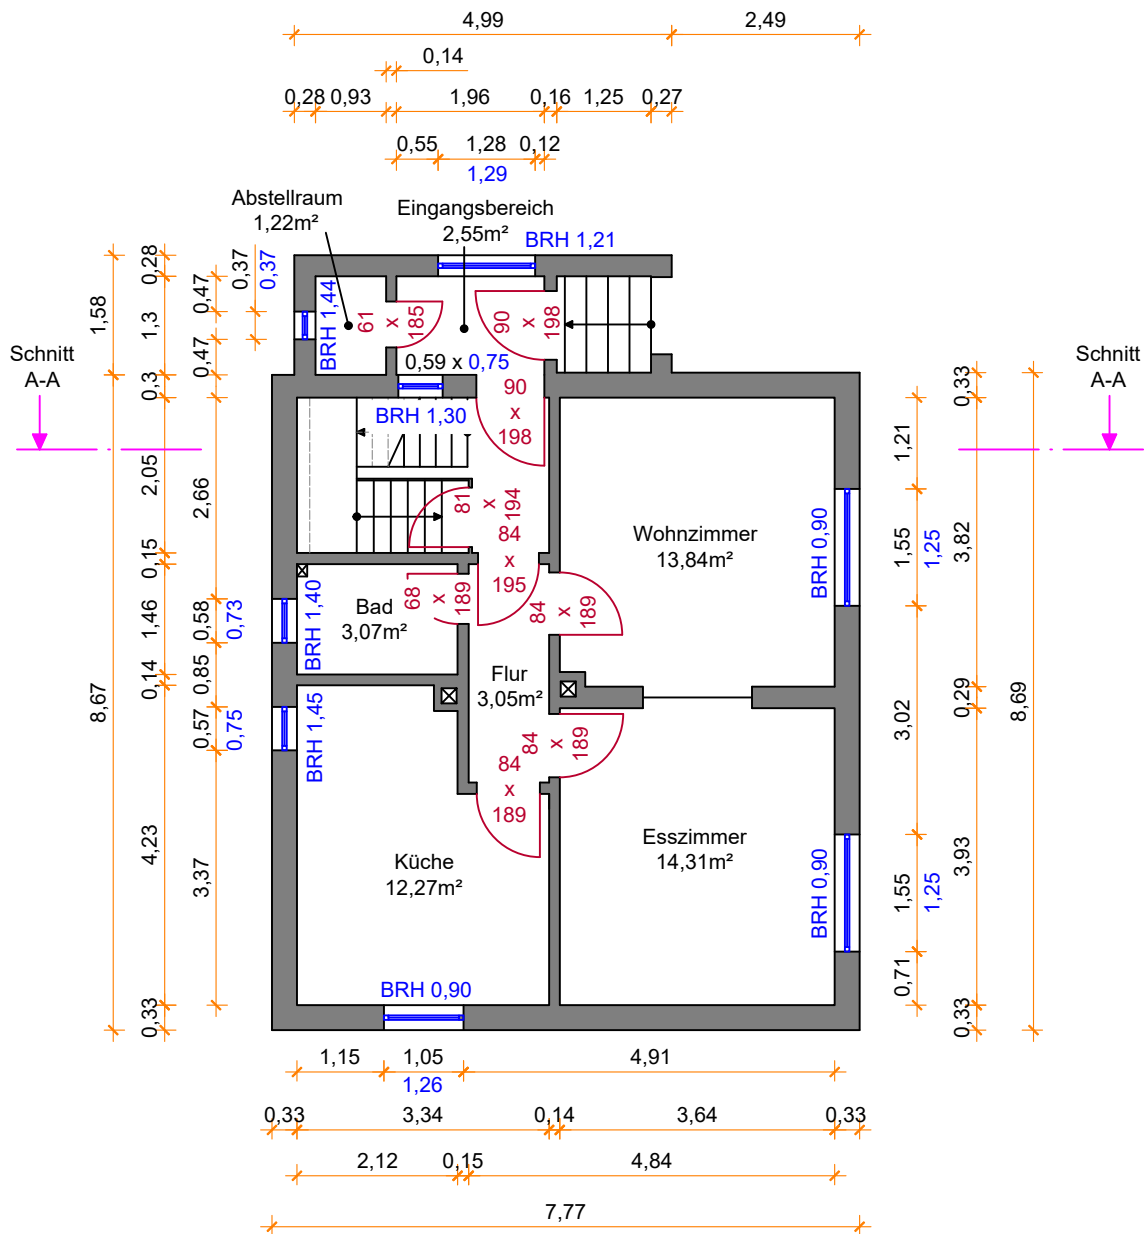


Am Sodebach 2  
 07751 Golmsdorf  
 Tel.: 036427 23 6000  
 mail@iisy.info



Liegenschaft:  Straße: PLZ, Ort:  Gemarkung / Flur:	Bauherr: Name:	Gezeichnet: N. Matiebe	
	Straße: PLZ, Ort:	Geprüft:	Datum:
	Plannummer: 06/09	Datum:	
<b>Planinhalt: Grundriss EG</b>		Maßstab 1:100	Blattgröße: A4

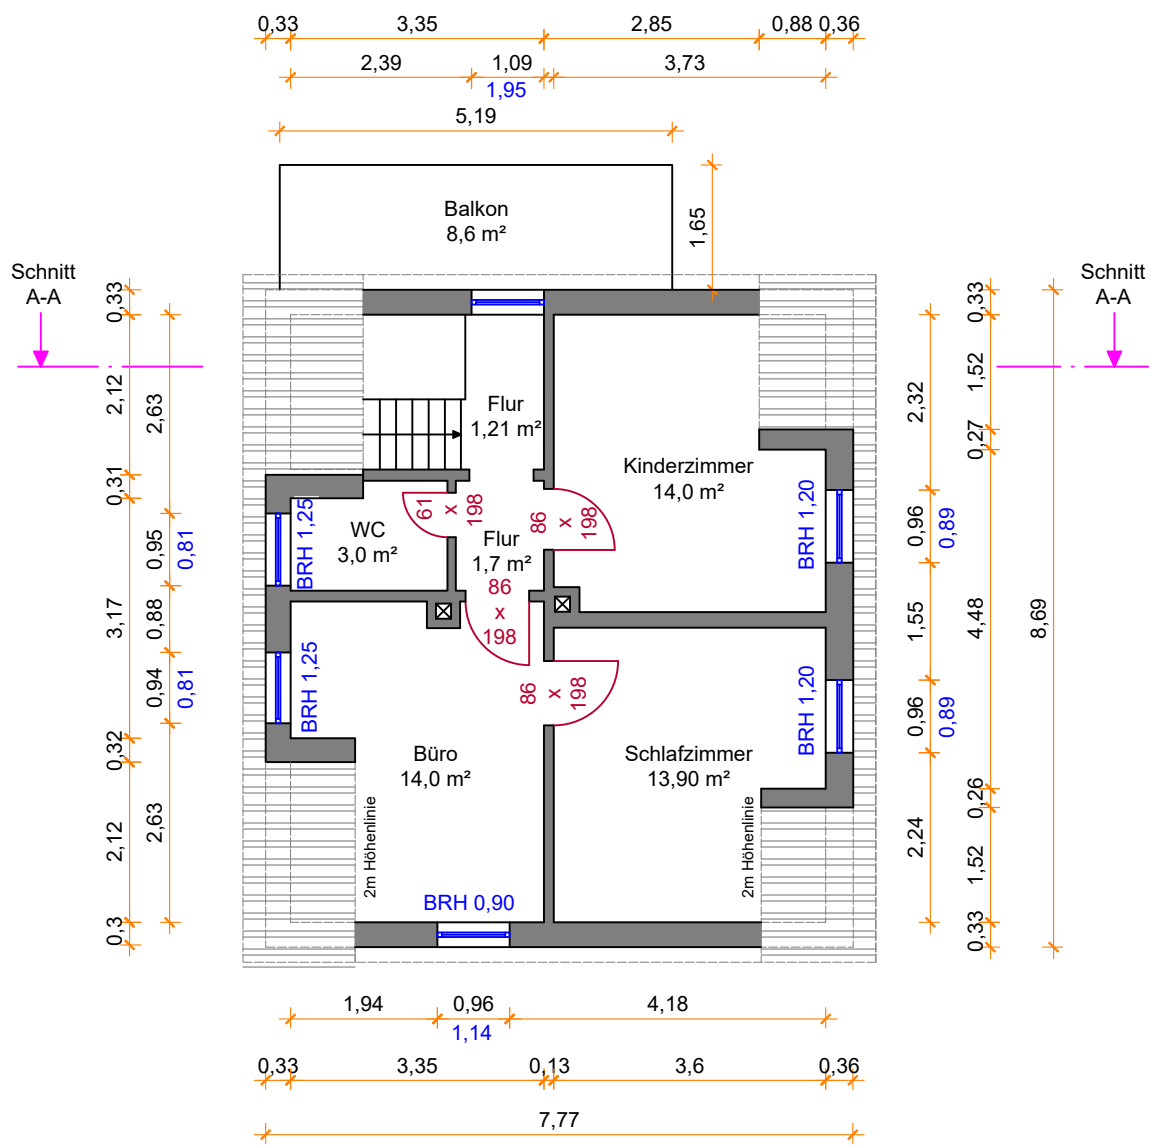

Liegenschaft:	Bauherr: Name:	Gezeichnet: N. Matiebe	
		Geprüft:	Datum:
Straße: PLZ, Ort:	Straße: PLZ, Ort:	Datum:	
Gemarkung / Flur:	Plannummer: 07/09	Datum:	
Planinhalt: Grundriss DG	Maßstab 1:100	Blattgröße: A4	

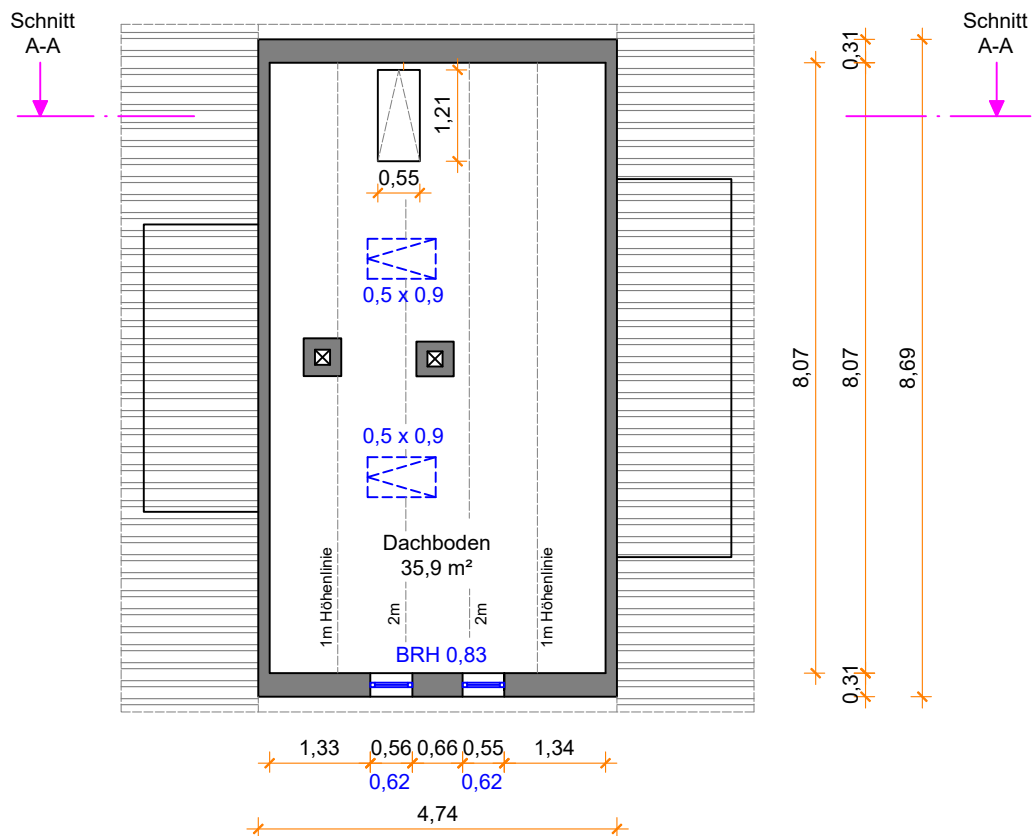

Am Sodebach 2  
07751 Golmsdorf  
Tel.: 036427 23 6000  
mail@iisy.info



Liegenschaft:

Straße:  
PLZ, Ort:

Gemarkung / Flur:

Bauherr:

Name:

Straße:  
PLZ, Ort:

Plannummer:  
08/09

Gezeichnet: N. Matiebe

Geprüft: Datum:


Datum:

Planinhalt: Grundriss SB

Maßstab 1:100

Blattgröße:  
A4



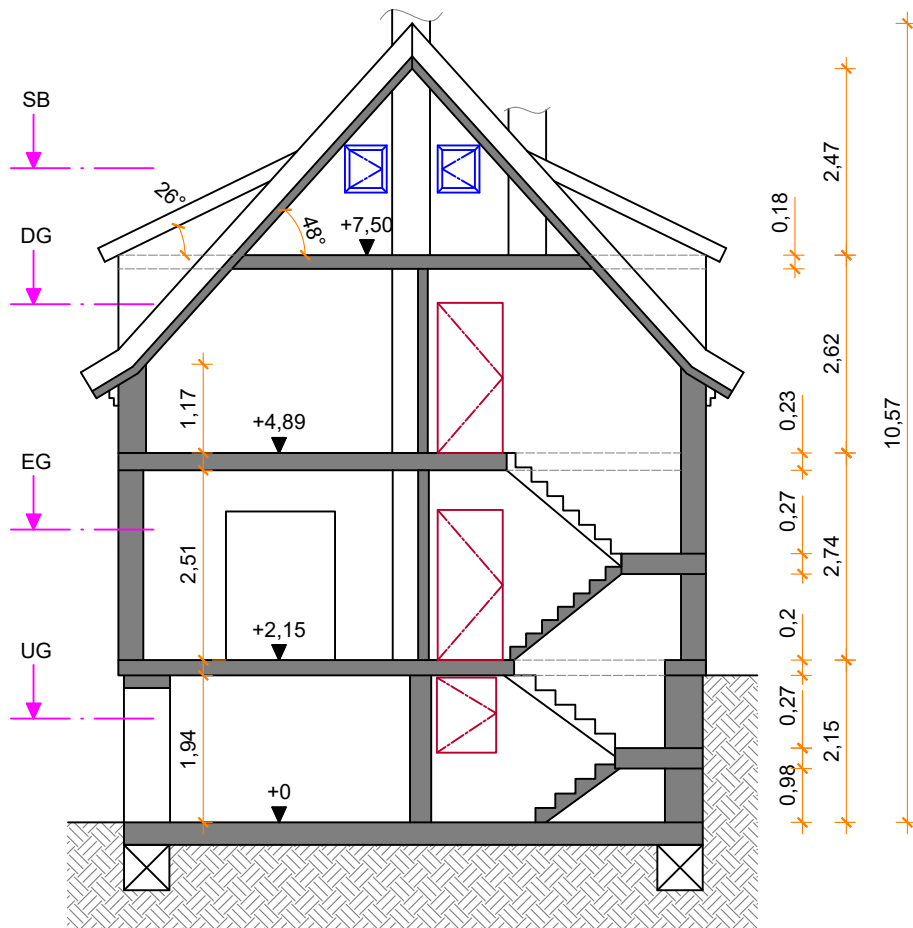

Am Sodebach 2  
07751 Golmsdorf  
Tel.: 036427 23 6000  
mail@iisy.info



Liegenschaft:	Bauherr:	Gezeichnet: N. Matiebe	
	Name:	Geprüft:	Datum:
Straße: PLZ, Ort:	Straße:		
	PLZ, Ort:		
Gemarkung / Flur:	Plannummer:	Datum:	
	09/09		
Planinhalt: Schnitt A-A		Maßstab 1:100	Blattgröße: A4