


Löbdergraben 11
 07743 Jena
 Tel.: 036427 23 6000
 mail@iisy.info

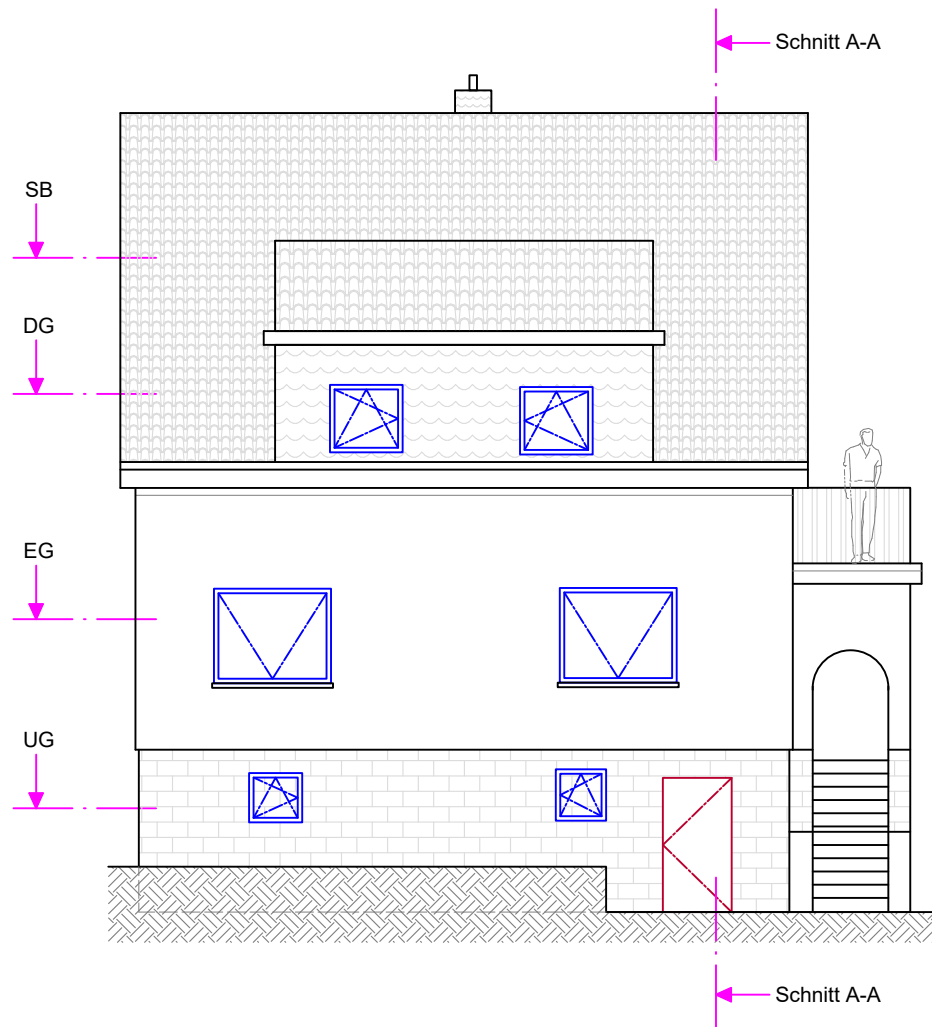

Liegenschaft: Straße: PLZ, Ort: Gemarkung / Flur:	Bauherr: Name: Straße: PLZ, Ort:	Gezeichnet: N. Matiebe
	Plannummer: 01/09	Geprüft: Datum: Datum:
Planinhalt: Ansicht Nord		Maßstab 1:100 Blattgröße: A4



Löbdergraben 11
 07743 Jena
 Tel.: 036427 23 6000
 mail@iisy.info



Liegenschaft:

Straße:
 PLZ, Ort:

Gemarkung / Flur:

Bauherr:

Name:
 Straße:
 PLZ, Ort:

Plannummer:
 02/09

Gezeichnet: N. Matiebe


Geprüft: Datum:

Datum:

Planinhalt: Ansicht Ost

Maßstab 1:100


Blattgröße:
 A4

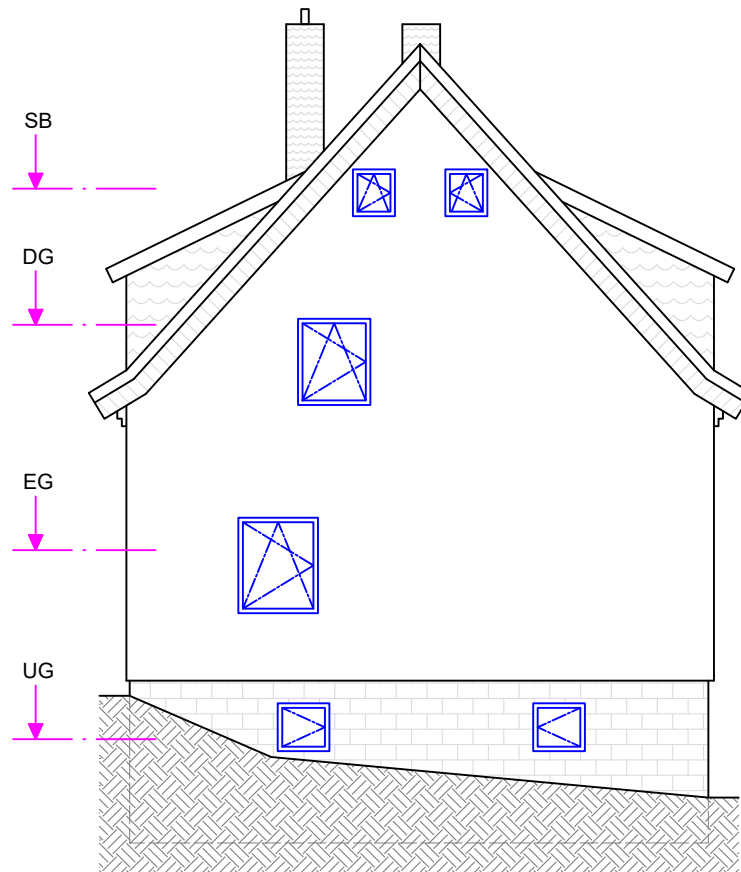

Löbdergraben 11
 07743 Jena
 Tel.: 036427 23 6000
 mail@iisy.info




Liegenschaft:	Bauherr:	Gezeichnet: N. Matiebe	
	Name:	Geprüft:	Datum:
Straße: PLZ, Ort:	Straße:		
	PLZ, Ort:		
Gemarkung / Flur:	Plannummer:	Datum:	
	03/09		
Planinhalt: Ansicht Süd		Maßstab 1:100	Blattgröße: A4

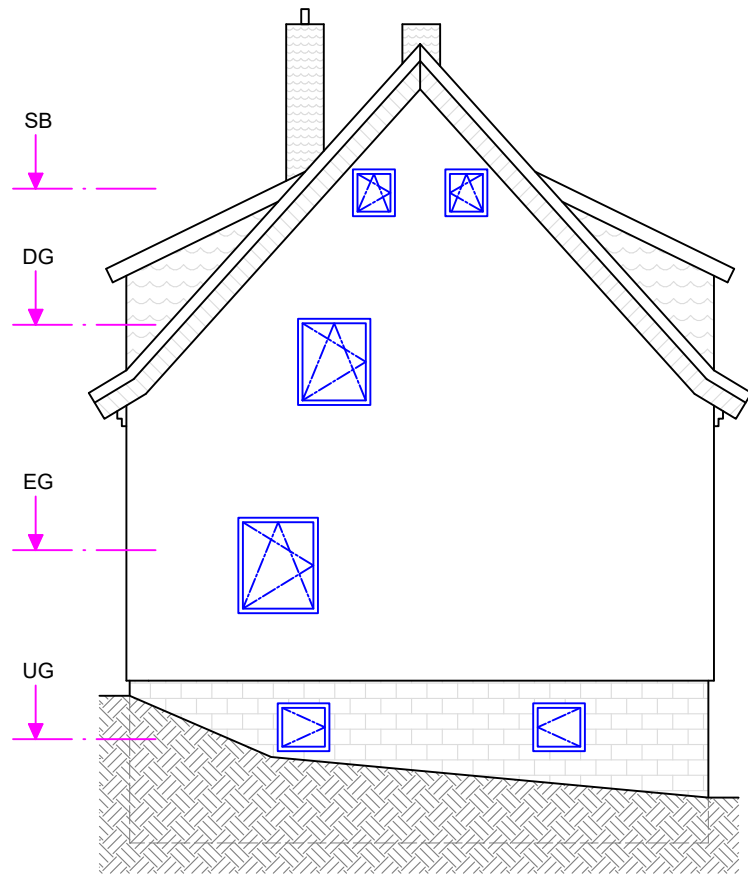

Löbdergraben 11
 07743 Jena
 Tel.: 036427 23 6000
 mail@iisy.info




Liegenschaft: Straße: PLZ, Ort: Gemarkung / Flur:	Bauherr: Name:	Gezeichnet: N. Matiebe	
	Straße: PLZ, Ort:	Geprüft:	Datum:
	Plannummer: 04/09	Datum:	
Planinhalt: Ansicht West		Maßstab 1:100	Blattgröße: A4

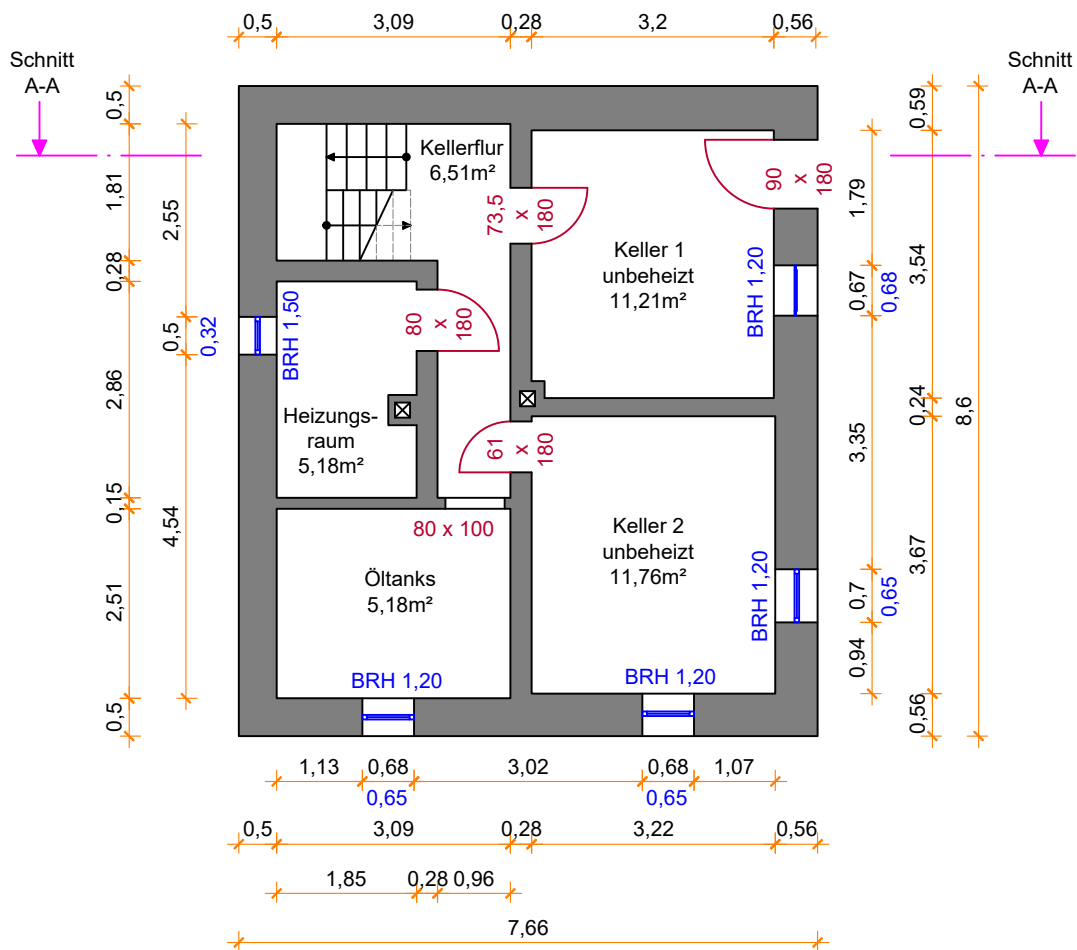

Löbdergraben 11
 07743 Jena
 Tel.: 036427 23 6000
 mail@iisy.info



Liegenschaft:	Bauherr: Name:	Gezeichnet: N. Matiebe	
		Geprüft:	Datum:
Straße: PLZ, Ort:	Straße: PLZ, Ort:	Datum:	
Gemarkung / Flur:	Plannummer: 05/09	Datum:	
Planinhalt: Grundriss UG		Maßstab 1:100	Blattgröße: A4

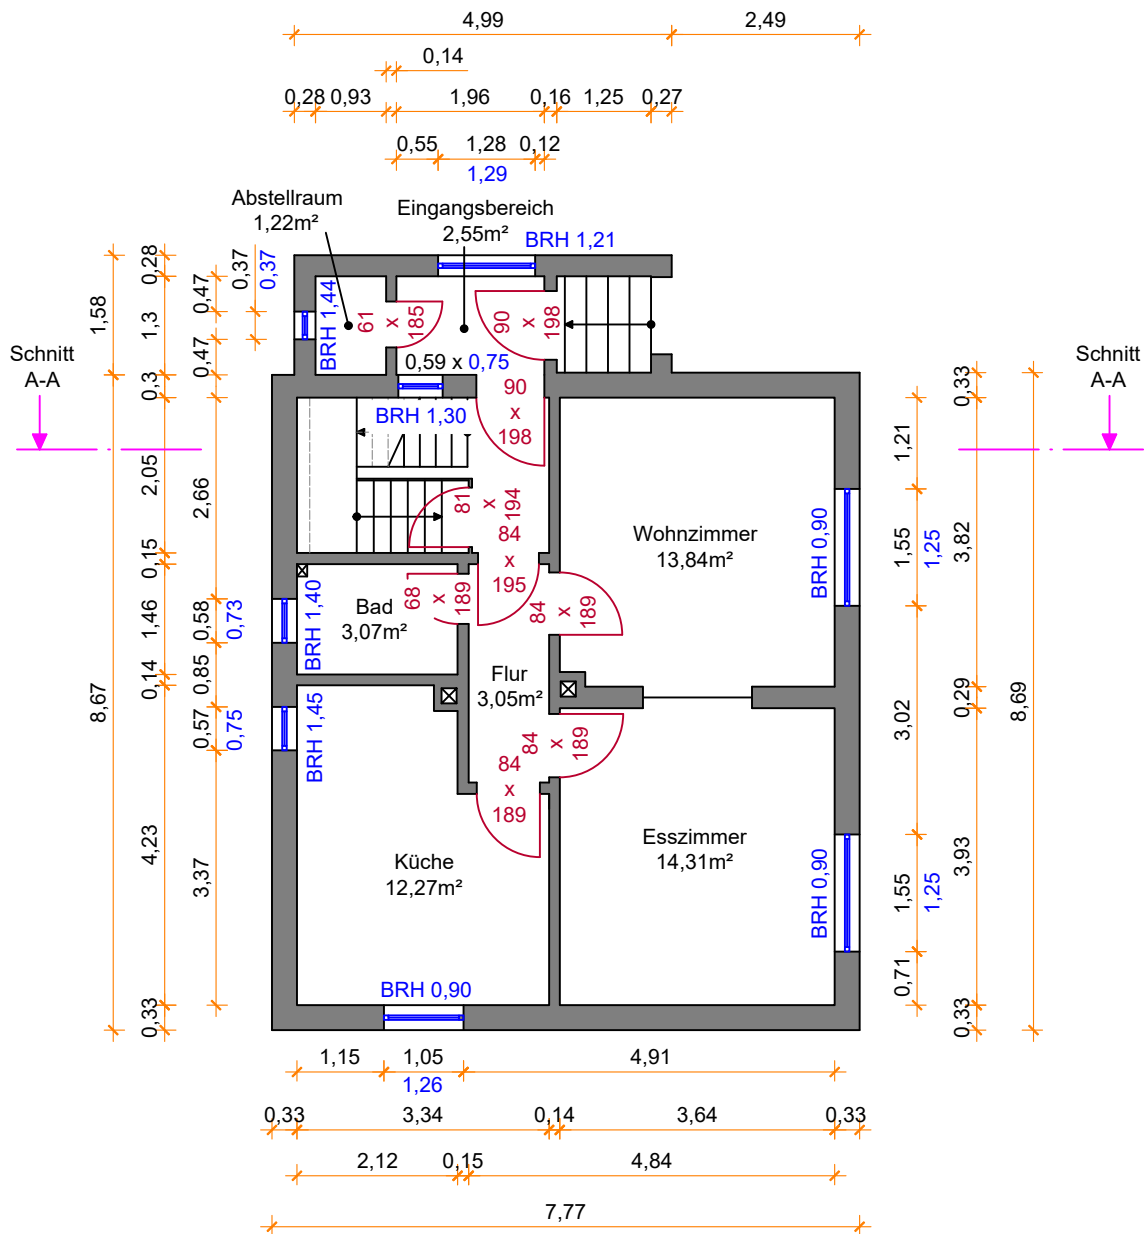

Löbdergraben 11
 07743 Jena
 Tel.: 036427 23 6000
 mail@iisy.info



Liegenschaft:

Straße:
 PLZ, Ort:

Gemarkung / Flur:

Bauherr:

Name:
 Straße:
 PLZ, Ort:

Plannummer:
 06/09

Gezeichnet: N. Matiebe


Geprüft: Datum:

Datum:

Planinhalt: Grundriss EG

Maßstab 1:100


Blattgröße:
 A4

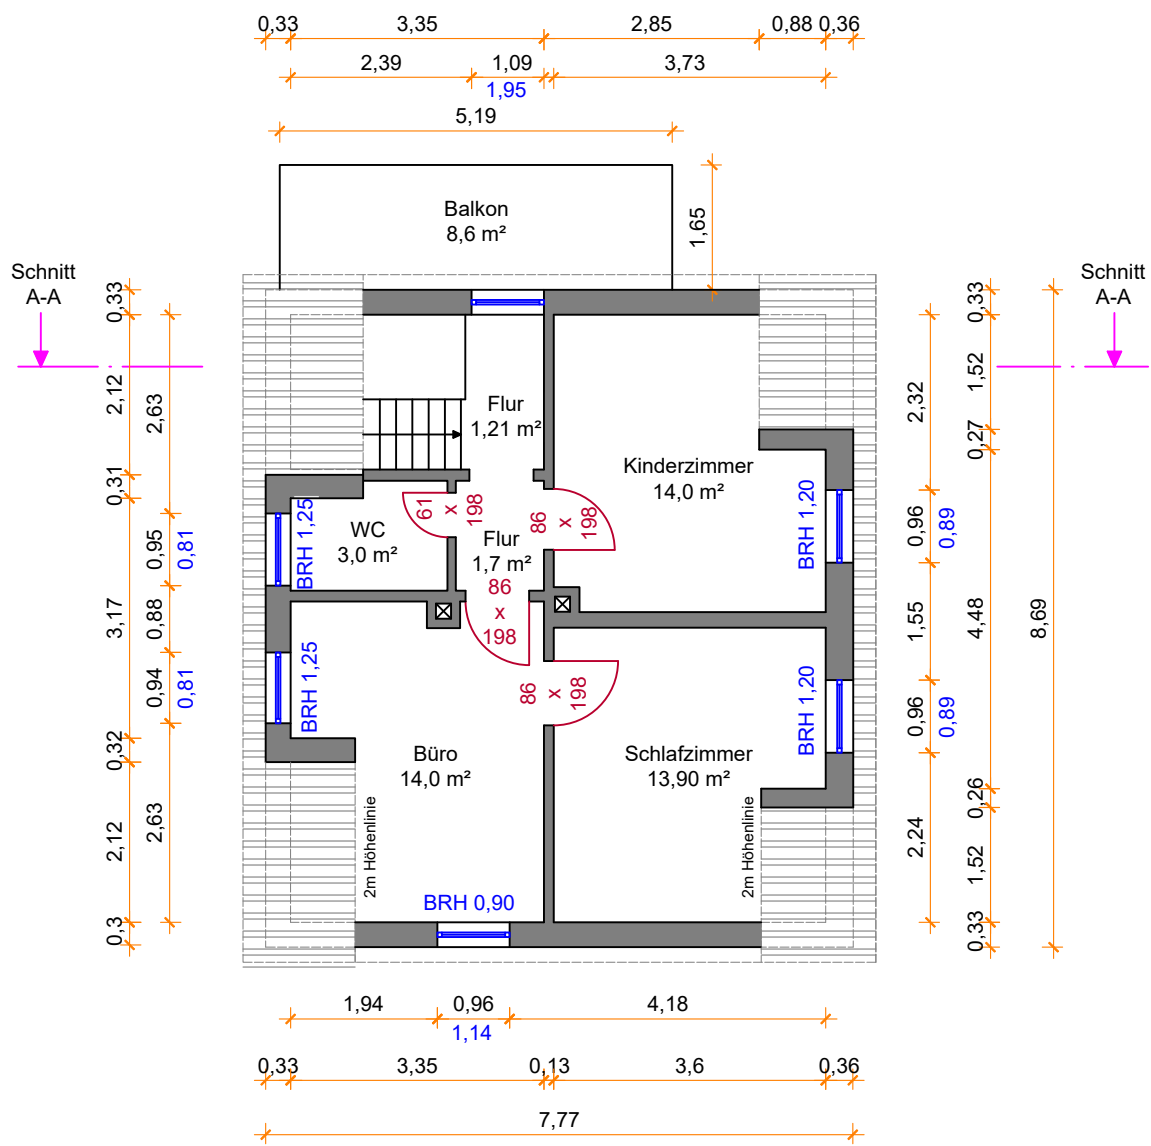

Löbdergraben 11
 07743 Jena
 Tel.: 036427 23 6000
 mail@iisy.info



Liegenschaft:	Bauherr: Name:	Gezeichnet: N. Matiebe	
		Geprüft:	Datum:
Straße: PLZ, Ort:	Straße: PLZ, Ort:	Datum:	
Gemarkung / Flur:	Plannummer: 07/09	Datum:	
Planinhalt: Grundriss DG	Maßstab 1:100	Blattgröße: A4	

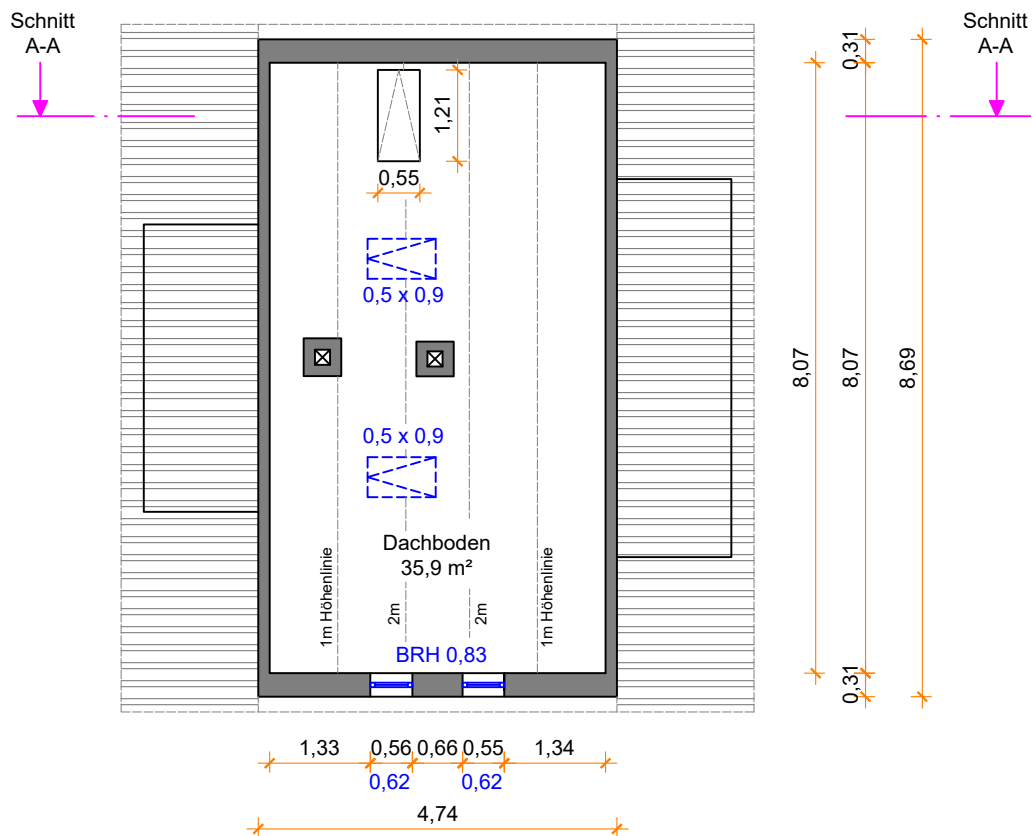

Löbdergraben 11
07743 Jena
Tel.: 036427 23 6000
mail@iisy.info



Liegenschaft:

Straße:
PLZ, Ort:

Gemarkung / Flur:

Bauherr:

Name:

Straße:
PLZ, Ort:

Plannummer:
08/09

Gezeichnet: N. Matiebe


Geprüft: Datum:

Datum:

Planinhalt: Grundriss SB

Maßstab 1:100

Blattgröße:
A4

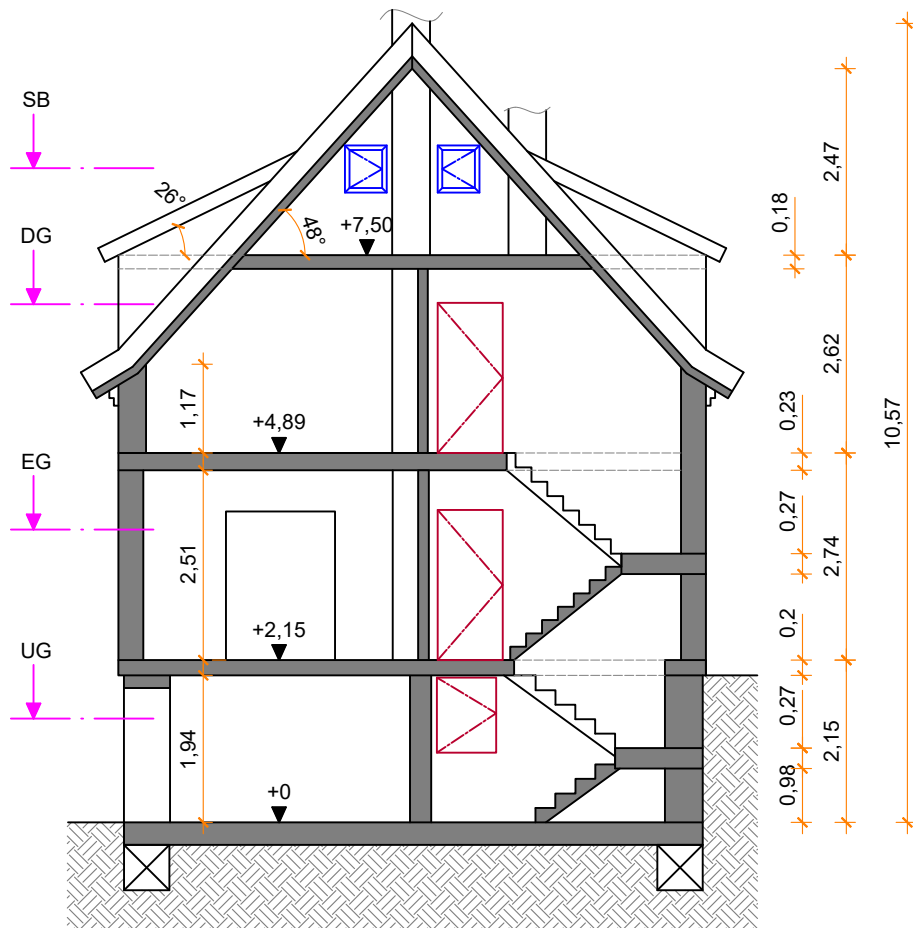

Löbdergraben 11
 07743 Jena
 Tel.: 036427 23 6000
 mail@iisy.info



Liegenschaft:	Bauherr:	Gezeichnet: N. Matiebe	
	Name:	Geprüft:	Datum:
Straße: PLZ, Ort:	Straße:		
	PLZ, Ort:		
Gemarkung / Flur:	Plannummer:	Datum:	
	09/09		
Planinhalt: Schnitt A-A		Maßstab 1:100	Blattgröße: A4