


Die Zeichnungen basieren auf den Aufmaßunterlagen und sind in der Genauigkeitsstufe I-II erstellt		Unterschrift Verfasser:		Maßstab 1:200	Kunde
				Nr.: 01/10	
				01 Übersichtsplan Aufteilungsplan zur Teilungserklärung	
				Löbdergraben 11 - 07743 Jena Tel.: 036427 236000 Mail: anfrage@iisy.info	
				Blatt A3	
				Bl.	
Zust.	Änderung	Datum	Name	EDV Nr.	

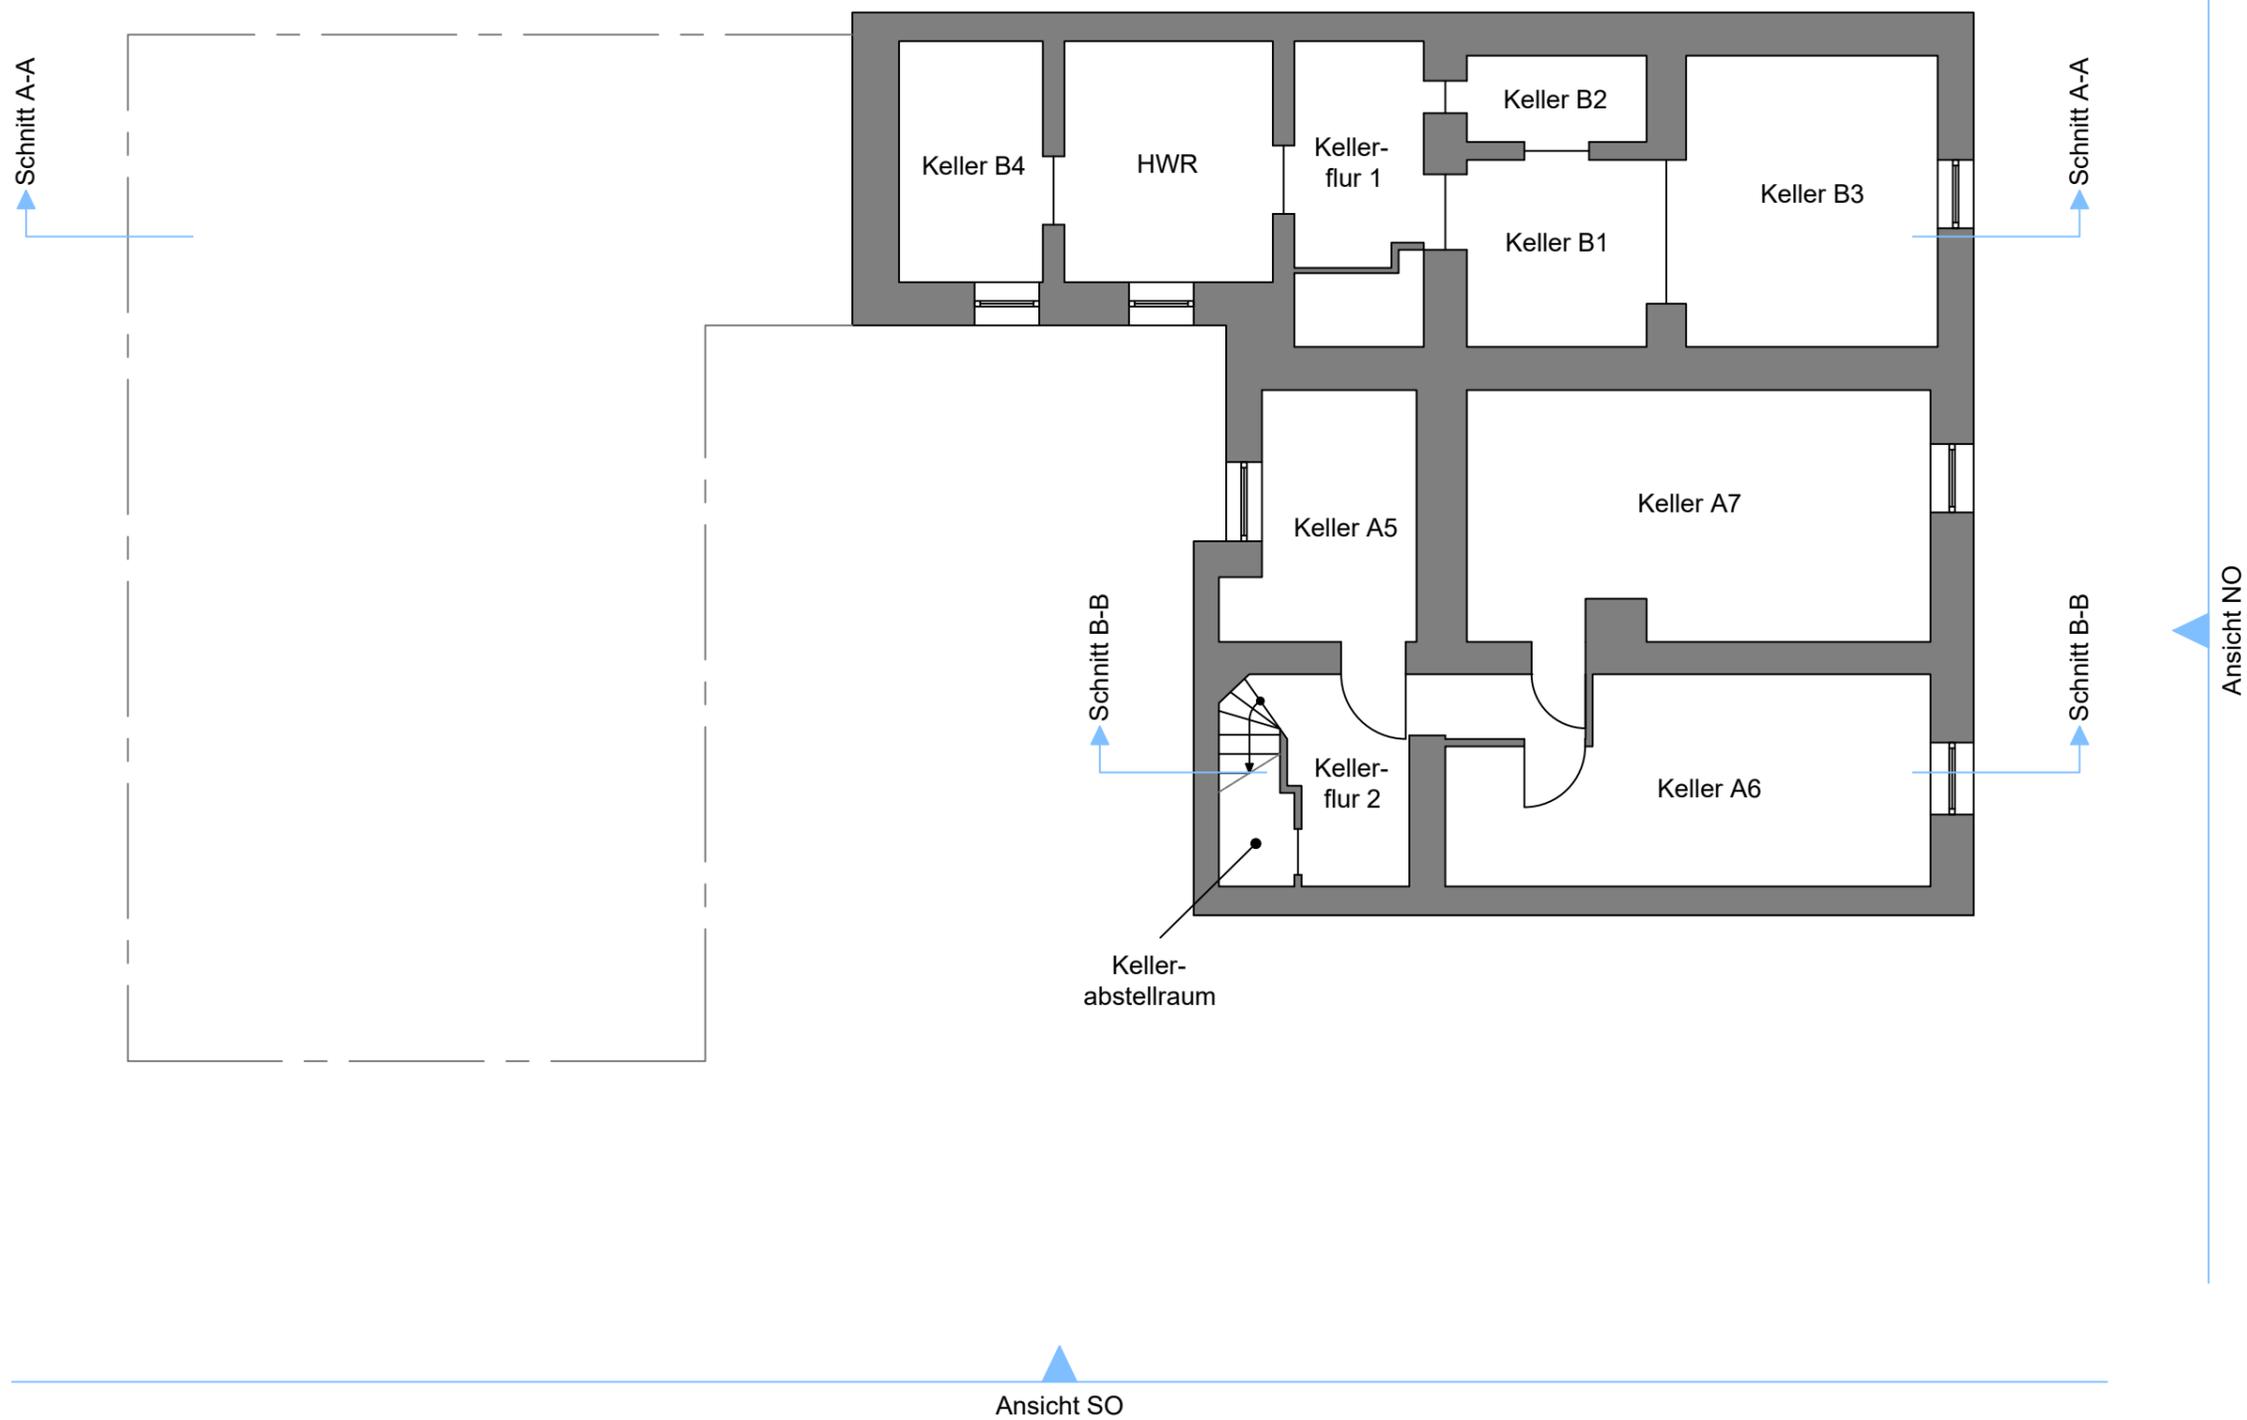




Legende:

- VH 1 - Erdgeschoss - Laden
- VH 2 - Hochparterre - Büro / Praxis
- VH 3 - Obergeschoss - 4 Zimmerwohnung
- VH 4 - Dachgeschoss - 3 Zimmerwohnung
- HH 5 - Hinterhaus - Maisonettewohnung



Die Zeichnungen basieren auf den Aufmaßunterlagen und sind in der Genauigkeitsstufe I-II erstellt		Unterschrift Verfasser:		Maßstab 1:100	Kunde							
		<table border="1" style="width: 100%; border-collapse: collapse;"> <thead> <tr> <th style="width: 50%;">Datum</th> <th style="width: 50%;">Name</th> </tr> </thead> <tbody> <tr> <td style="height: 20px;"> </td> <td> </td> </tr> <tr> <td style="font-size: 8px;">Bearb.</td> <td> </td> </tr> <tr> <td style="font-size: 8px;">Gepr.</td> <td> </td> </tr> <tr> <td style="font-size: 8px;">Norm</td> <td> </td> </tr> </tbody> </table>	Datum	Name			Bearb.		Gepr.		Norm	
Datum	Name											
Bearb.												
Gepr.												
Norm												
		Löbdergraben 11 - 07743 Jena Tel.: 036427 236000 Mail: anfrage@iisy.info			Blatt A3 Bl.							
Zust.	Änderung	Datum	Name	EDV Nr.								

Ansicht SW

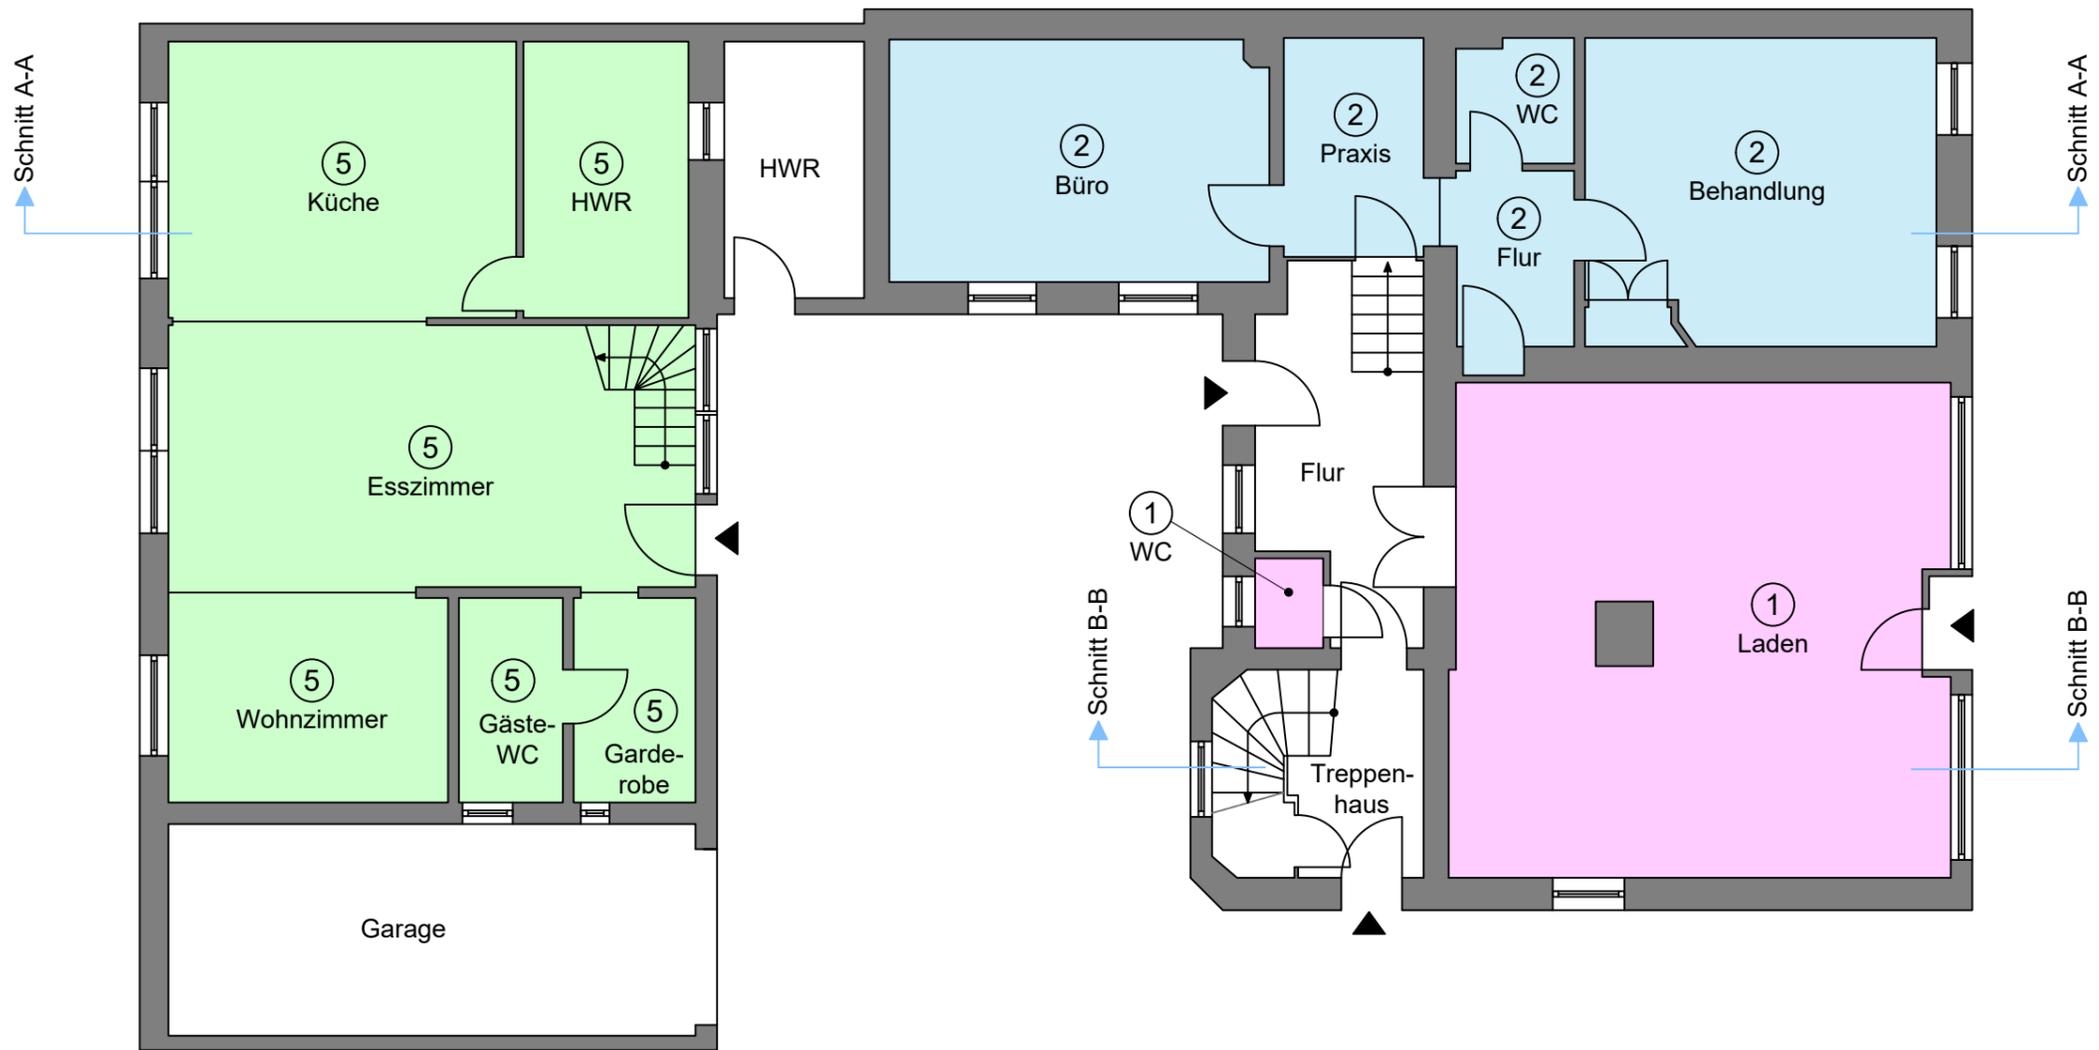

Schnitt A-A

Schnitt B-B

Ansicht NO

Ansicht SO


Legende:

- VH 1 - Erdgeschoss - Laden
- VH 2 - Hochparterre - Büro / Praxis
- VH 3 - Obergeschoss - 4 Zimmerwohnung
- VH 4 - Dachgeschoss - 3 Zimmerwohnung
- HH 5 - Hinterhaus - Maisonettewohnung




Die Zeichnungen basieren auf den Aufmaßunterlagen und sind in der Genauigkeitsstufe I-II erstellt		Unterschrift Verfasser:		Maßstab 1:100	Kunde								
		<table border="1" style="width: 100%; border-collapse: collapse;"> <thead> <tr> <th style="width: 50%;">Datum</th> <th style="width: 50%;">Name</th> </tr> </thead> <tbody> <tr> <td> </td> <td> </td> </tr> <tr> <td>Bearb.</td> <td> </td> </tr> <tr> <td>Gepr.</td> <td> </td> </tr> <tr> <td>Norm</td> <td> </td> </tr> </tbody> </table>		Datum	Name			Bearb.		Gepr.		Norm	
Datum	Name												
Bearb.													
Gepr.													
Norm													
		Löbdergraben 11 - 07743 Jena Tel.: 036427 236000 Mail: anfrage@iisy.info			Blatt A3								
Zust.	Änderung	Datum	Name	EDV Nr.	Bl.								

Ansicht SW

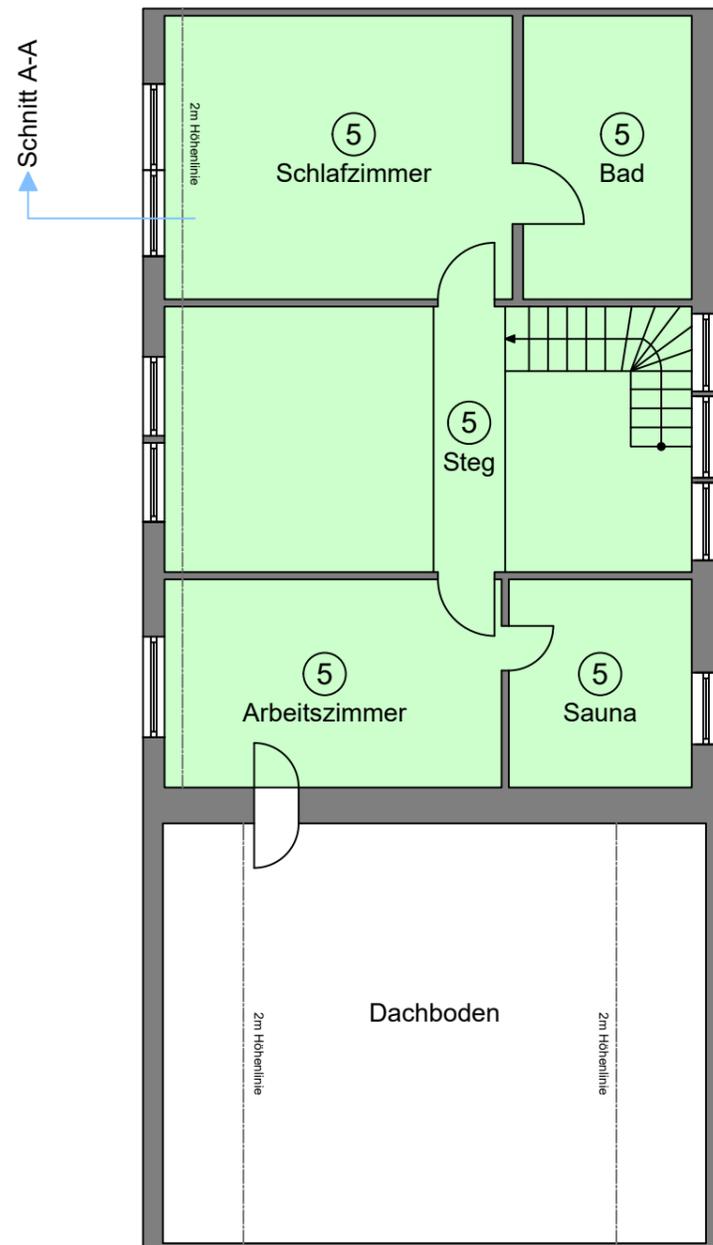

Schnitt B-B

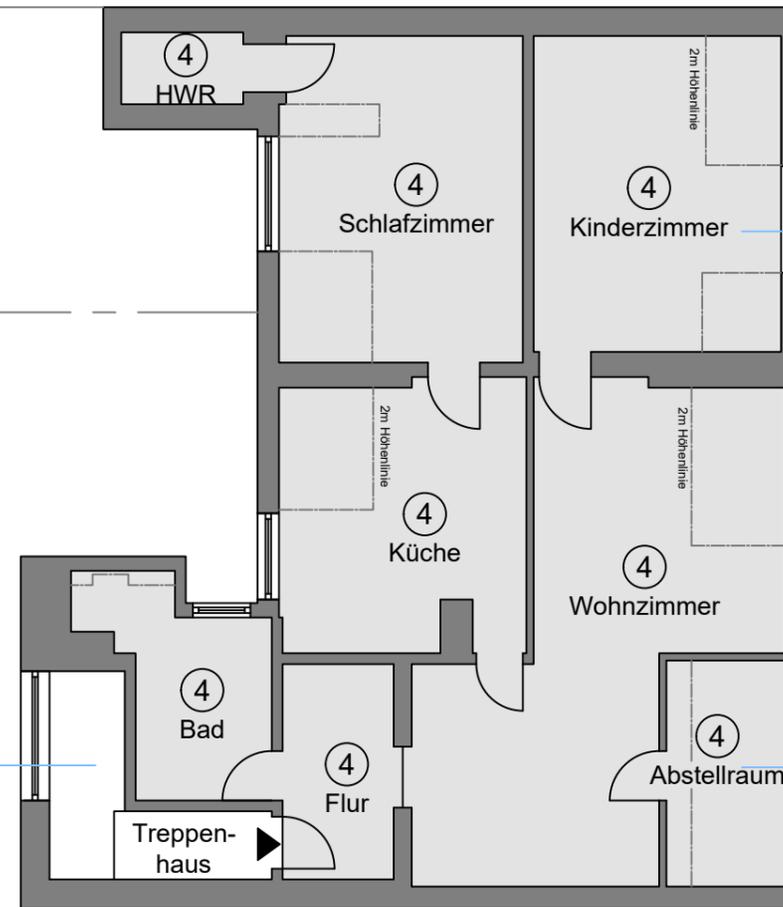

Schnitt A-A


Schnitt B-B

Ansicht NO

Ansicht SO


Legende:

- VH 1 - Erdgeschoss - Laden
- VH 2 - Hochparterre - Büro / Praxis
- VH 3 - Obergeschoss - 4 Zimmerwohnung
- VH 4 - Dachgeschoss - 3 Zimmerwohnung
- HH 5 - Hinterhaus - Maisonettewohnung

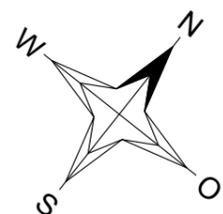


Die Zeichnungen basieren auf den Aufmaßunterlagen und sind in der Genauigkeitsstufe I-II erstellt		Unterschrift Verfasser:		Maßstab 1:100	Kunde
				Nr.: 05/10	
		Datum	Name	05 Grundriss DG Aufteilungsplan zur Teilungserklärung	
	Bearb.				
	Gepr.				
		Norm		Löbdergraben 11 - 07743 Jena Tel.: 036427 236000 Mail: anfrage@iisy.info	
Zust.	Änderung	Datum	Name	EDV Nr.	Blatt A3
					Bl.



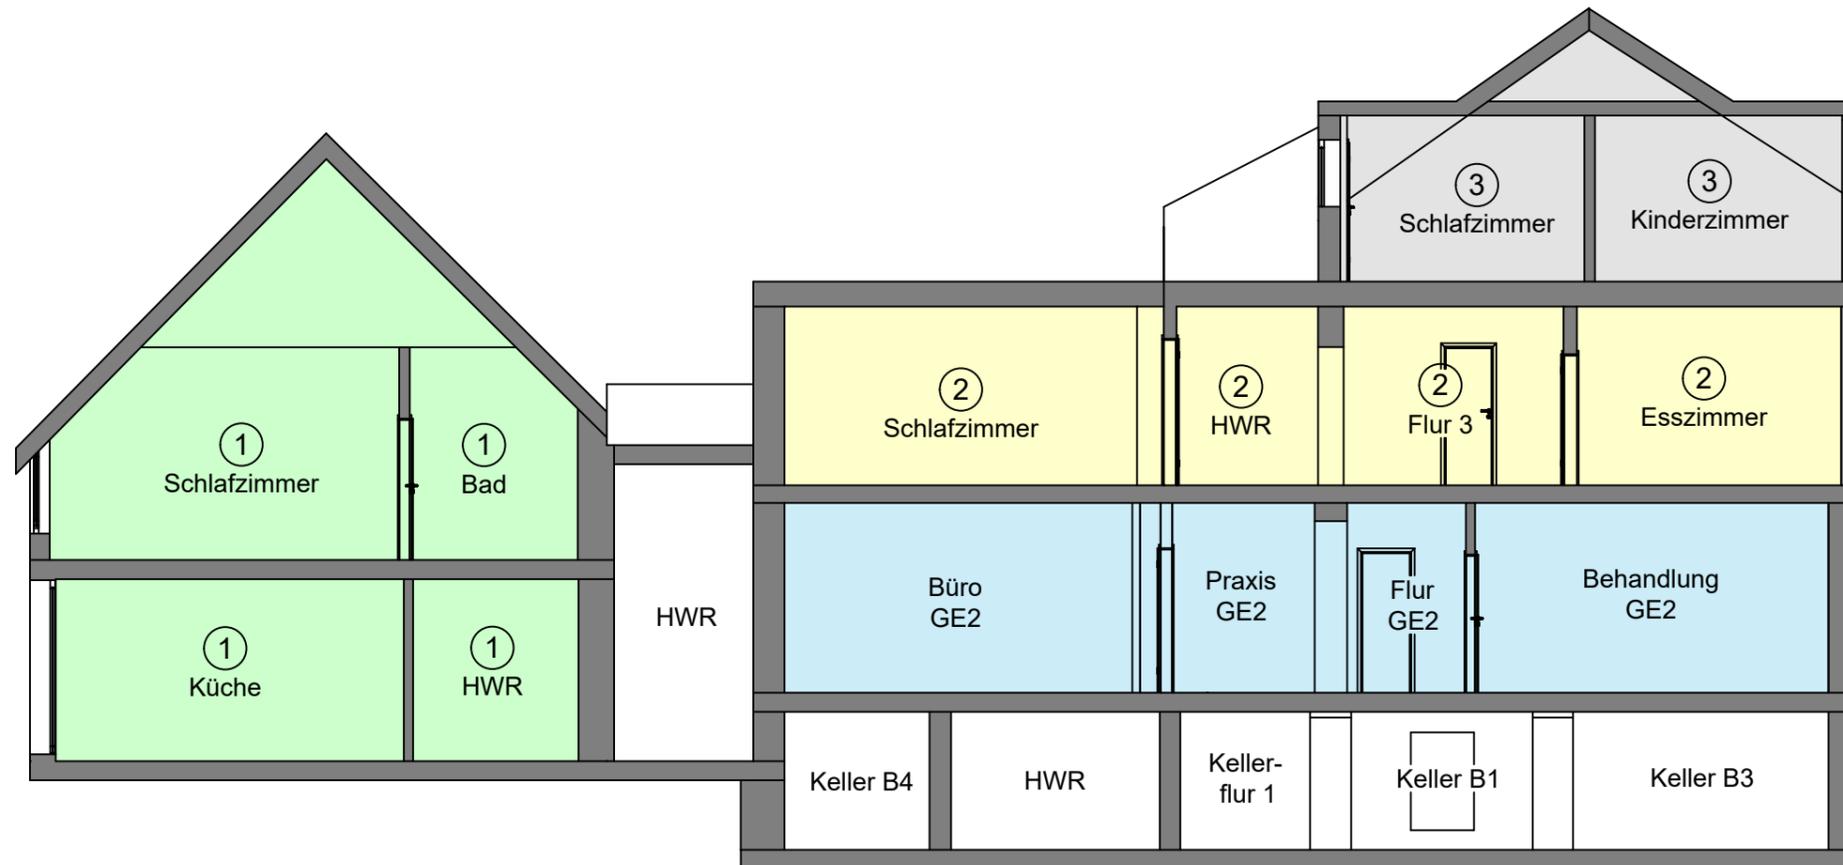


Legende:

- VH 1 - Erdgeschoss - Laden
- VH 2 - Hochparterre - Büro / Praxis
- VH 3 - Obergeschoss - 4 Zimmerwohnung
- VH 4 - Dachgeschoss - 3 Zimmerwohnung
- HH 5 - Hinterhaus - Maisonettewohnung

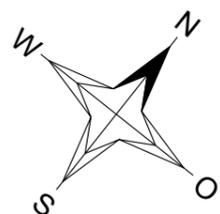



Die Zeichnungen basieren auf den Aufmaßunterlagen und sind in der Genauigkeitsstufe I-II erstellt		Unterschrift Verfasser:		Maßstab 1:100	Kunde						
		<table border="1" style="width: 100%; border-collapse: collapse;"> <tr> <td style="width: 50%;"></td> <td style="width: 50%;"></td> </tr> <tr> <td style="text-align: center;">Datum</td> <td style="text-align: center;">Name</td> </tr> <tr> <td style="text-align: center;">Bearb.</td> <td style="text-align: center;">Gepr.</td> </tr> <tr> <td style="text-align: center;">Norm</td> <td style="text-align: center;"></td> </tr> </table>				Datum	Name	Bearb.	Gepr.	Norm	
Datum	Name										
Bearb.	Gepr.										
Norm											
					Löbdergraben 11 - 07743 Jena Tel.: 036427 236000 Mail: anfrage@iisy.info						
Zust.	Änderung	Datum	Name	EDV Nr.	Blatt A3						
					Bl.						

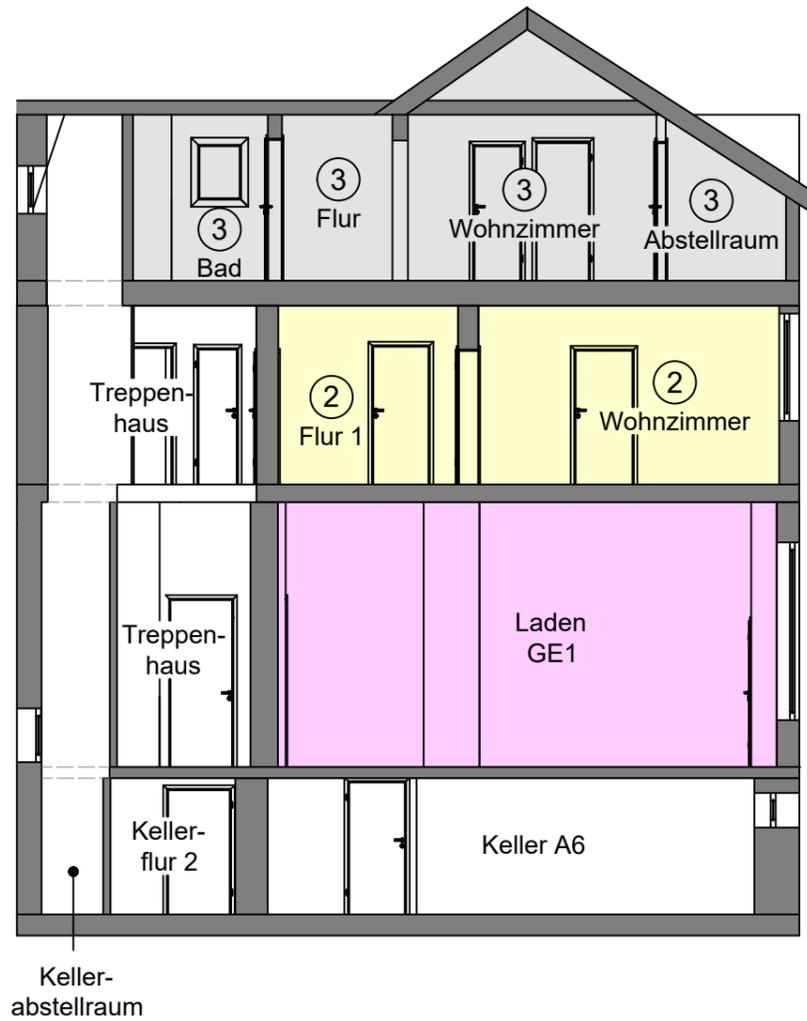

Legende:



- VH 1 - Erdgeschoss - Laden
- VH 2 - Hochparterre - Büro / Praxis
- VH 3 - Obergeschoss - 4 Zimmerwohnung
- VH 4 - Dachgeschoss - 3 Zimmerwohnung
- HH 5 - Hinterhaus - Maisonettewohnung

Die Zeichnungen basieren auf den Aufmaßunterlagen und sind in der Genauigkeitsstufe I-II erstellt		Unterschrift Verfasser:		Maßstab 1:100	Kunde										
		<table border="1" style="width: 100%; border-collapse: collapse;"> <thead> <tr> <th style="width: 60%;"></th> <th style="width: 20%;">Datum</th> <th style="width: 20%;">Name</th> </tr> </thead> <tbody> <tr> <td style="font-size: small;">Bearb.</td> <td></td> <td></td> </tr> <tr> <td style="font-size: small;">Gepr.</td> <td></td> <td></td> </tr> <tr> <td style="font-size: small;">Norm</td> <td></td> <td></td> </tr> </tbody> </table>			Datum	Name	Bearb.			Gepr.			Norm		
	Datum	Name													
Bearb.															
Gepr.															
Norm															
					Löbdergraben 11 - 07743 Jena Tel.: 036427 236000 Mail: anfrage@iisy.info										
Zust.	Änderung	Datum	Name	EDV Nr.	Blatt A3										
					Bl.										

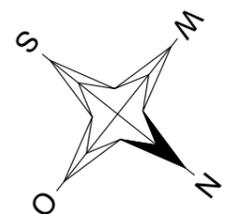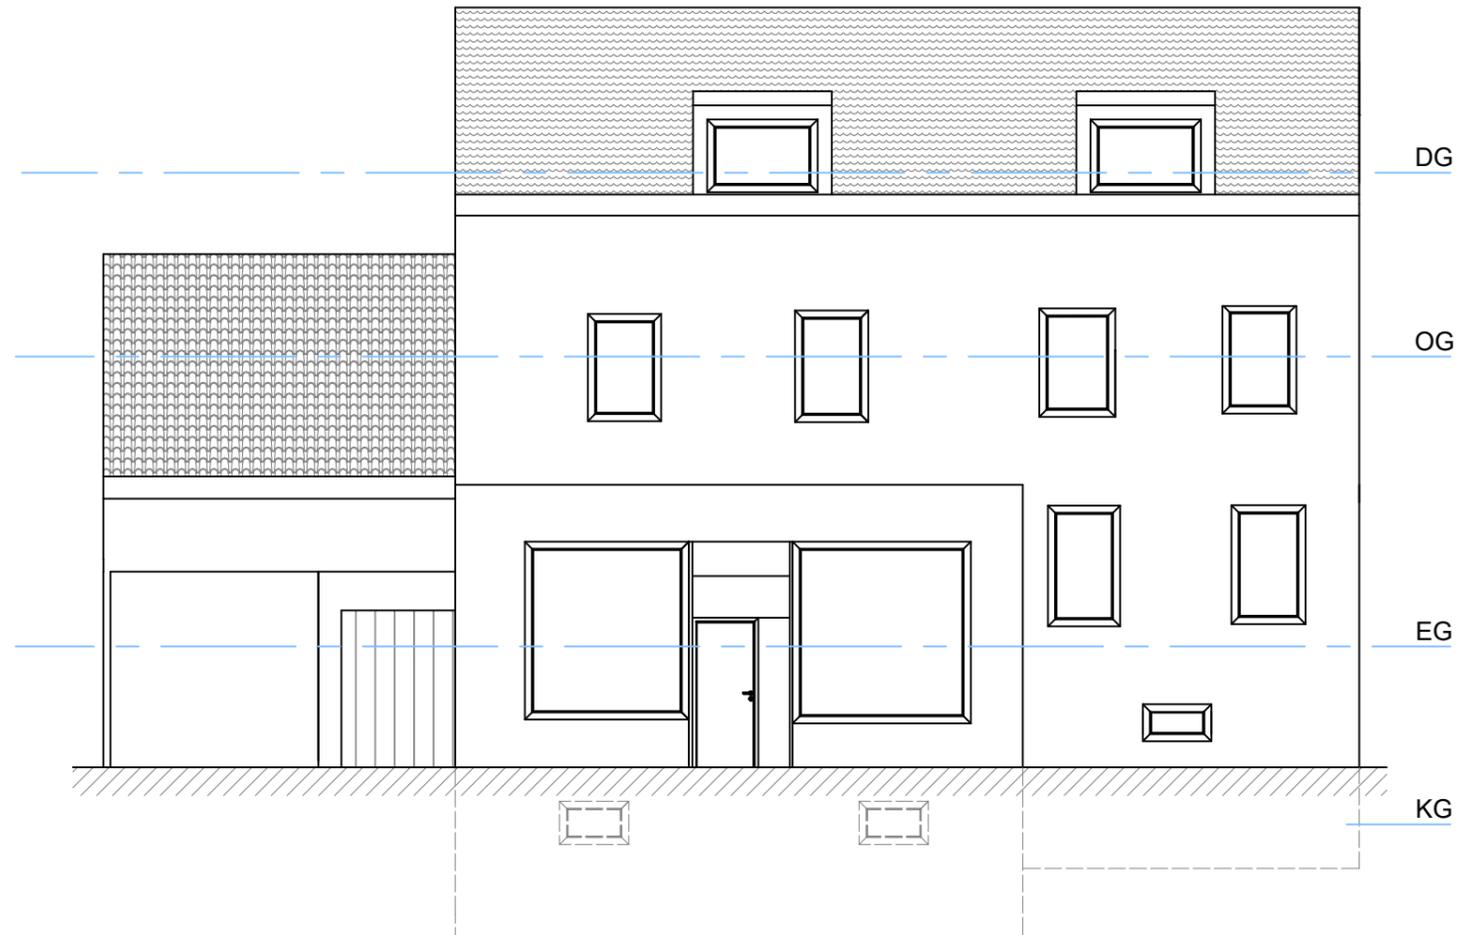


Die Zeichnungen basieren auf den Aufmaßunterlagen und sind in der Genauigkeitsstufe I-II erstellt		Unterschrift Verfasser:		Maßstab 1:100	Kunde
				Nr.: 08/10	
		Datum	Name	08 Ansicht NO Aufteilungsplan zur Teilungserklärung	
		Bearb.			
		Gepr.			
		Norm			
				Löbdergraben 11 - 07743 Jena Tel.: 036427 236000 Mail: anfrage@iisy.info	
Zust.	Änderung	Datum	Name	EDV Nr.	Blatt A3
					Bl.



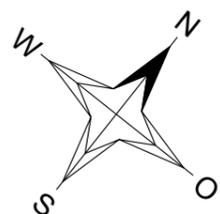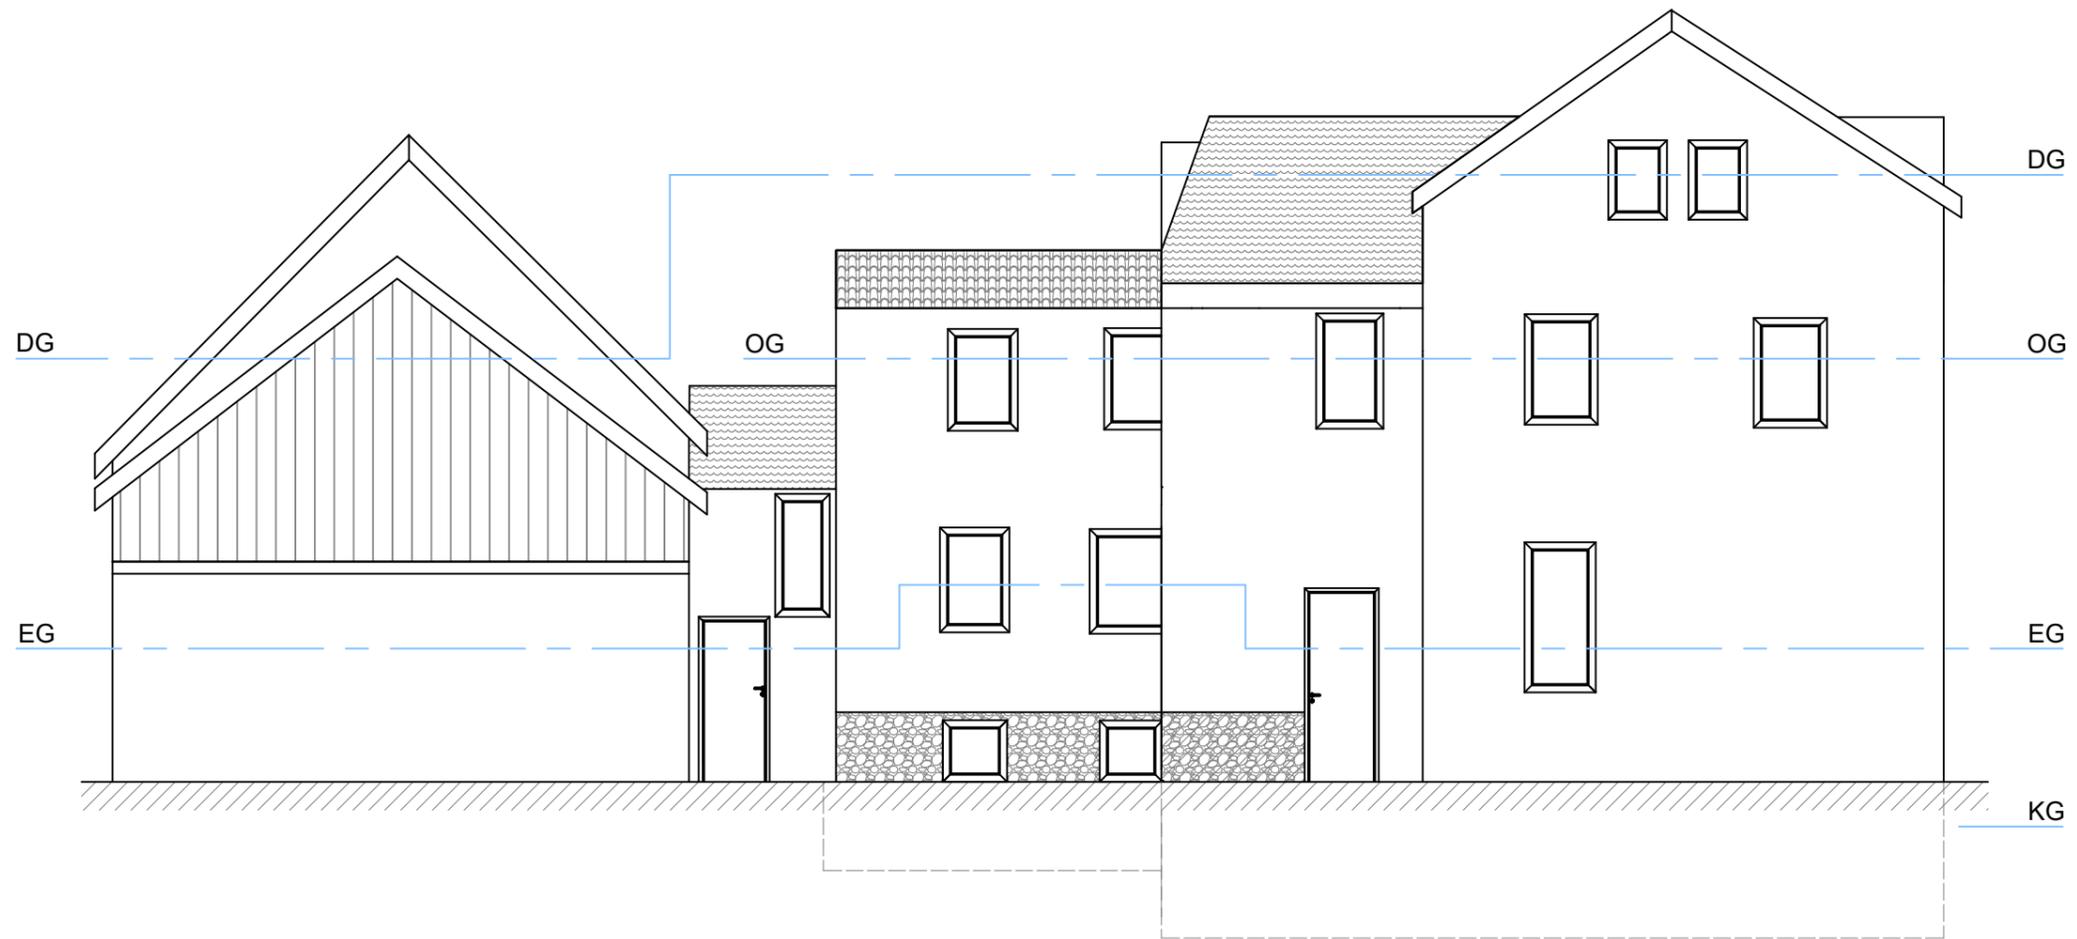

Die Zeichnungen basieren auf den Aufmaßunterlagen und sind in der Genauigkeitsstufe I-II erstellt		Unterschrift Verfasser:		Maßstab 1:100	Kunde
				Nr.: 09/10	
		Datum	Name	09 Ansicht SO Aufteilungsplan zur Teilungserklärung	
		Bearb.			
		Gepr.			
		Norm			
				Löbdergraben 11 - 07743 Jena Tel.: 036427 236000 Mail: anfrage@iisy.info	
				Blatt A3	
				Bl.	
Zust.	Änderung	Datum	Name	EDV Nr.	



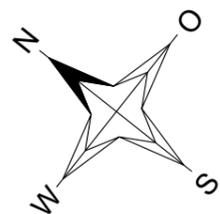

Die Zeichnungen basieren auf den Aufmaßunterlagen und sind in der Genauigkeitsstufe I-II erstellt		Unterschrift Verfasser:		Maßstab 1:100	Kunde
				Nr.: 10/10	
		Datum	Name	10 Ansicht SW Aufteilungsplan zur Teilungserklärung	
	Bearb.				
	Gepr.				
	Norm				
				Löbdergraben 11 - 07743 Jena	Blatt A3
				Mail: anfrage@iisy.info	
Zust.	Änderung	Datum	Name	EDV Nr.	