


---

**Ihre iisy® - Aufmaßunterlagen**  
Neue Straße 26, 50129 Musterheim

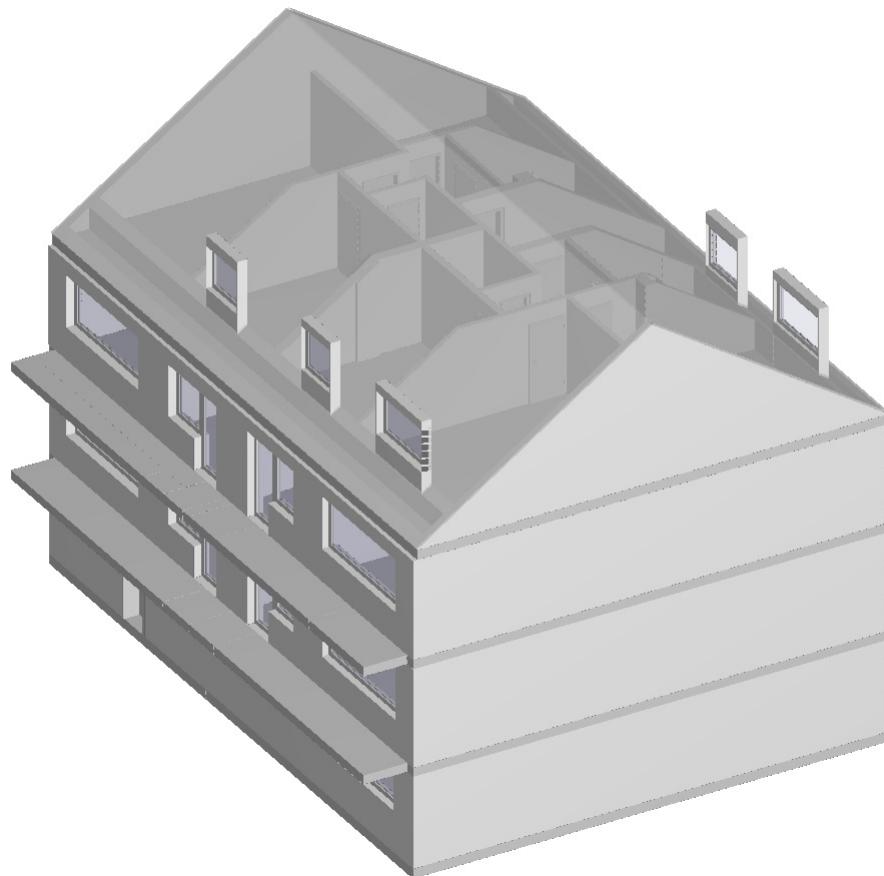

**iisy GmbH**

Löbdergraben 11 | 07743 Jena

Tel.: 03641 - 27 20 202

Internet: [www.iisy.info](http://www.iisy.info)

Mail: [anfrage@iisy.info](mailto:anfrage@iisy.info)

**Wohn- Nutzflächenberechnung nach WoFIV**

Hinweis: Die vorliegenden Aufmaßunterlagen wurden auf Grundlage der Wohnflächenverordnung (§3 WoFIV) mit der Genauigkeitsstufe I bis II erstellt. Bitte prüfen Sie diese auf Vollständigkeit.

Nr	Art	Raum	Flächen in 1m Höhe	Flächen in 2m Höhe	Fläche
<b>UG</b>					
1	N	Treppenhaus		4.07 m x 1.14 m + 1.29 m x 1.11 m	6.07 m <sup>2</sup>
2	N	Flur		1.26 m x 1.17 m + 1.44 m x 0.92 m	2.80 m <sup>2</sup>
3	N	Heizung		2.93 m x 0.31 m + 3.55 m x 2.19 m	8.68 m <sup>2</sup>
4	N	Öltank		4.84 m x 3.59 m + 1.03 m x 0.44 m	17.83 m <sup>2</sup>
5	N	Flur		1.39 m x 2.12 m	2.95 m <sup>2</sup>
6	N	Waschküche		3.47 m x 2.53 m	8.78 m <sup>2</sup>
7	N	Flur		0.98 m x 0.28 m + 3.36 m x 1.03 m	3.74 m <sup>2</sup>
8	N	Flur		6.26 m x 1.10 m	6.89 m <sup>2</sup>
9	N	Keller		2.69 m x 0.08 m + 0.81 m x 0.08 m + 4.06 m x 1.22 m + 5.91 m x 2.10 m	17.64 m <sup>2</sup>
10	N	Keller WE1		1.80 m x 1.25 m	2.25 m <sup>2</sup>
11	N	Box 1		2.05 m x 2.86 m	5.86 m <sup>2</sup>
12	N	Box 2		2.02 m x 2.86 m	5.78 m <sup>2</sup>
13	N	Box 3		2.11 m x 2.86 m	6.03 m <sup>2</sup>
14	N	Box 4		1.71 m x 2.65 m	4.53 m <sup>2</sup>
15	N	Box 5		1.62 m x 2.65 m	4.29 m <sup>2</sup>
16	N	Box 6		1.31 m x 3.72 m	4.87 m <sup>2</sup>
17	W	Flur WE1		1.19 m x 1.08 m	1.29 m <sup>2</sup>
18	W	Küche WE1		4.78 m x 1.08 m + 3.25 m x 2.17 m + 2.68 m x 0.07 m	12.40 m <sup>2</sup>
19	W	Bad WE1		2.46 m x 2.05 m	5.04 m <sup>2</sup>
20	W	Wohnraum WE1		6.19 m x 4.03 m	24.95 m <sup>2</sup>
<b>Summe Wohnfläche: WE1</b>					<b>43.68 m<sup>2</sup></b>
<b>Summe Wohnfläche UG</b>					<b>43.68 m<sup>2</sup></b>
<b>Summe Nutzfläche UG</b>					<b>108.99 m<sup>2</sup></b>
<b>EG</b>					
21	N	Treppenhaus		1.72 m x 1.09 m + 0.11 m x 0.01 m / 2 + 1.61 m x 0.01 m + 1.61 m x 1.13 m + 1.61 m x 0.01 m / 2	3.72 m <sup>2</sup>
22	N	Treppenhaus		3.43 m x 1.10 m + 1.16 m x 1.15 m	5.11 m <sup>2</sup>



23	W	Flur WE2	2.66 m x 1.10 m + 1.52 m x 0.98 m	4.42 m <sup>2</sup>
24	W	Arbeitszimmer WE2	2.93 m x 0.30 m + 3.53 m x 2.20 m	8.65 m <sup>2</sup>
25	W	Schlafzimmer WE2	4.76 m x 3.69 m + 0.97 m x 0.27 m	17.83 m <sup>2</sup>
26	W	Wohnzimmer WE2	6.24 m x 3.97 m	24.77 m <sup>2</sup>
27	W	Bad WE2	2.43 m x 2.17 m	5.27 m <sup>2</sup>
28	W	Küche WE2	4.67 m x 1.10 m + 3.21 m x 2.18 m + 2.64 m x 0.11 m	12.43 m <sup>2</sup>
29	W	Balkon WE2*	1.10 m x 7.74 m	4.26 m <sup>2</sup>
<b>Summe Wohnfläche: WE2</b>				<b>77.63 m<sup>2</sup></b>
30	W	Flur WE3	1.56 m x 0.50 m + 1.56 m x 0.50 m + 0.55 m x 0.70 m + 0.55 m x 0.42 m + 0.55 m x 1.13 m + 1.56 m x 0.84 m + 1.56 m x 0.28 m + 2.66 m x 0.01 m / 2	4.56 m <sup>2</sup>
31	W	Bad WE3	(2.40 m + 2.39 m) / 2 x 2.11 m + 2.39 m x 0.01 m / 2	5.07 m <sup>2</sup>
32	W	Küche WE3	(3.24 m + 3.25 m) / 2 x 2.23 m + 3.25 m x 1.13 m + 1.48 m x 0.70 m + 1.48 m x 0.42 m + 4.72 m x 0.02 m / 2	12.61 m <sup>2</sup>
33	W	Wohnzimmer WE3	3.13 m x 0.01 m / 2 + (3.13 m + 6.25 m) / 2 x 0.01 m + (6.25 m + 6.26 m) / 2 x 3.98 m + 6.26 m x 0.02 m / 2	25.02 m <sup>2</sup>
34	W	Schlafzimmer WE3	0.50 m x 0.14 m + 1.01 m x 0.01 m + 1.01 m x 0.01 m + 1.87 m x 0.01 m / 2 + (1.87 m + 3.74 m) / 2 x 0.01 m + (4.74 m + 4.74 m) / 2 x 3.70 m + (4.74 m + 2.37 m) / 2 x 0.01 m + 2.37 m x 0.01 m / 2	17.92 m <sup>2</sup>
35	W	Arbeitszimmer WE3	1.61 m x 0.01 m / 2 + (1.61 m + 3.22 m) / 2 x 0.01 m + 3.22 m x 0.09 m + 3.22 m x 0.09 m + (3.48 m + 3.48 m) / 2 x 2.38 m + (3.48 m + 1.74 m) / 2 x 0.01 m + 1.74 m x 0.01 m / 2	8.93 m <sup>2</sup>

36	W	Balkon WE3*	1.10 m x 7.75 m	4.26 m <sup>2</sup>
<b>Summe Wohnfläche: WE3</b>				<b>78.37 m<sup>2</sup></b>
<b>Summe Wohnfläche EG</b>				<b>156.00 m<sup>2</sup></b>
<b>Summe Nutzfläche EG</b>				<b>8.83 m<sup>2</sup></b>
<b>OG</b>				
37	N	Treppenhaus	(1.75 m + 1.75 m) / 2 x 1.12 m + (1.64 m + 1.62 m) / 2 x 1.13 m + 1.62 m x 0.01 m / 2	3.81 m <sup>2</sup>
38	N	Treppenhaus	(2.91 m + 2.90 m) / 2 x 1.11 m + 1.17 m x 0.01 m + (1.17 m + 1.16 m) / 2 x 1.15 m	4.58 m <sup>2</sup>
39	W	Flur WE4	2.66 m x 1.10 m + 1.52 m x 0.98 m	4.42 m <sup>2</sup>
40	W	Arbeitszimmer WE4	2.93 m x 0.30 m + 3.55 m x 2.20 m	8.69 m <sup>2</sup>
41	W	Schlafzimmer WE4	4.76 m x 3.69 m + 0.97 m x 0.29 m	17.85 m <sup>2</sup>
42	W	Wohnzimmer WE4	6.26 m x 3.99 m	24.98 m <sup>2</sup>
43	W	Küche WE4	4.67 m x 1.10 m + 3.21 m x 2.18 m + 2.64 m x 0.11 m	12.43 m <sup>2</sup>
44	W	Bad WE4	2.43 m x 2.17 m	5.27 m <sup>2</sup>
45	W	Balkon WE4*	1.10 m x 7.75 m	4.26 m <sup>2</sup>
<b>Summe Wohnfläche: WE4</b>				<b>77.90 m<sup>2</sup></b>
46	W	Flur WE5	1.51 m x 0.50 m + 1.51 m x 0.50 m + 0.57 m x 0.70 m + 0.57 m x 0.42 m + 0.57 m x 1.13 m + 1.52 m x 0.84 m + 1.52 m x 0.28 m + 2.66 m x 0.01 m / 2	4.51 m <sup>2</sup>
47	W	Bad WE5	(2.44 m + 2.44 m) / 2 x 2.11 m + 2.44 m x 0.01 m / 2	5.16 m <sup>2</sup>
48	W	Küche WE5	(3.24 m + 3.25 m) / 2 x 2.23 m + 3.25 m x 1.13 m + 1.48 m x 0.70 m + 1.48 m x 0.42 m + 4.72 m x 0.02 m / 2	12.61 m <sup>2</sup>
49	W	Wohnzimmer WE5	3.14 m x 0.01 m / 2 + (3.14 m + 6.27 m) / 2 x 0.01 m + (6.27 m + 6.28 m) / 2 x 4.00 m + 6.28 m x 0.02 m / 2	25.23 m <sup>2</sup>
50	W	Schlafzimmer WE5	0.50 m x 0.15 m + 1.01 m x 0.01 m + 1.01 m x 0.01 m	

			+ 1.87 m x 0.01 m / 2	
			+ (1.87 m + 3.74 m) / 2 x 0.01 m	
			+ (4.74 m + 4.74 m) / 2 x 3.70 m	
			+ (4.74 m + 2.37 m) / 2 x 0.01 m	
			+ 2.37 m x 0.01 m / 2	17.94 m <sup>2</sup>
51	W	Arbeitszimmer WE5	1.61 m x 0.01 m / 2	
			+ (1.61 m + 3.22 m) / 2 x 0.01 m	
			+ 3.22 m x 0.09 m	
			+ 3.22 m x 0.09 m	
			+ (3.50 m + 3.50 m) / 2 x 2.38 m	
			+ (3.50 m + 1.75 m) / 2 x 0.01 m	
			+ 1.75 m x 0.01 m / 2	8.98 m <sup>2</sup>
52	W	Balkon WE5*	1.10 m x 7.76 m	4.27 m <sup>2</sup>
<b>Summe Wohnfläche: WE5</b>				<b>78.70 m<sup>2</sup></b>
<b>Summe Wohnfläche OG</b>				<b>156.60 m<sup>2</sup></b>
<b>Summe Nutzfläche OG</b>				<b>8.39 m<sup>2</sup></b>
<b>DG</b>				
53	N	Treppenhaus	1.48 m x 0.55 m + 1.48 m x 0.55 m + (0.44 m + 0.41 m) / 2 x 1.10 m + 1.48 m x 1.10 m + 1.89 m x 0.01 m / 2 = 3.73 m <sup>2</sup>	0.42 m x 0.55 m + 0.42 m x 0.55 m + (0.44 m + 0.41 m) / 2 x 1.11 m + 0.01 m x 1.11 m + 0.42 m x 1.11 m = 1.41 m <sup>2</sup>
			1.41 m <sup>2</sup> + (3.73 m <sup>2</sup> - 1.41 m <sup>2</sup> ) * 0.5 =	2.57 m <sup>2</sup>
54	N	Treppenhaus		(2.37 m + 2.38 m) / 2 x 1.09 m + (2.38 m + 1.28 m) / 2 x 0.01 m + (1.28 m + 1.27 m) / 2 x 1.12 m
				4.04 m <sup>2</sup>
55	W	Flur WE6		2.72 m x 1.06 m + 1.19 m x 1.07 m
				4.16 m <sup>2</sup>
56	W	Bad WE6		1.40 m x 2.19 m
57	W	Küche WE6	3.18 m x 0.73 m + 3.58 m x 1.30 m + 3.18 m x 1.28 m + 1.50 m x 0.08 m + 1.10 m x 0.08 m = 11.25 m <sup>2</sup>	1.68 m x 0.73 m + 3.58 m x 1.29 m + 1.68 m x 1.28 m + 1.10 m x 0.08 m = 8.08 m <sup>2</sup>
			8.08 m <sup>2</sup> + (11.25 m <sup>2</sup> - 8.08 m <sup>2</sup> ) * 0.5 =	9.66 m <sup>2</sup>
58	W	Wohnzimmer WE6	4.84 m x 0.99 m + 5.23 m x 2.01 m + 4.84 m x 1.12 m = 20.72 m <sup>2</sup>	3.34 m x 0.99 m + 5.23 m x 2.01 m + 3.34 m x 1.12 m = 17.56 m <sup>2</sup>
			17.56 m <sup>2</sup> + (20.72 m <sup>2</sup> - 17.56 m <sup>2</sup> ) * 0.5 =	19.14 m <sup>2</sup>
59	W	Schlafzimmer WE6	4.03 m x 0.91 m + 4.41 m x 1.99 m + 1.61 m x 0.81 m + 2.42 m x 0.41 m + 2.42 m x 0.41 m + 1.61 m x 0.41 m = 16.39 m <sup>2</sup>	2.52 m x 0.45 m + 2.52 m x 0.45 m + 4.41 m x 1.99 m + 2.52 m x 0.81 m + 1.61 m x 0.41 m = 13.75 m <sup>2</sup>
			13.75 m <sup>2</sup> + (16.39 m <sup>2</sup> - 13.75 m <sup>2</sup> ) * 0.5 =	15.07 m <sup>2</sup>

60	W	Kinderzimmer WE6	1.80 m x 0.41 m + 2.78 m x 0.22 m + 3.16 m x 1.41 m + 2.78 m x 0.51 m = 7.22 m <sup>2</sup>	0.30 m x 0.41 m + 1.27 m x 0.22 m + 3.16 m x 1.41 m + 1.27 m x 0.51 m = 5.51 m <sup>2</sup>	5.51 m <sup>2</sup> + (7.22 m <sup>2</sup> - 5.51 m <sup>2</sup> ) * 0.5 =	6.37 m <sup>2</sup>
<b>Summe Wohnfläche: WE6</b>						
61	W	Flur WE7		0.59 m x 1.20 m + 0.59 m x 0.60 m + 0.59 m x 0.60 m + 1.53 m x 0.01 m / 2 + 1.18 m x 0.01 m + 1.69 m x 0.67 m + 1.69 m x 0.40 m + 1.02 m x 0.94 m + 1.02 m x 0.14 m + 1.69 m x 0.01 m / 2 + 1.02 m x 0.01 m + 0.51 m x 0.25 m + 0.51 m x 0.19 m + 0.51 m x 0.06 m		<b>57.47 m<sup>2</sup></b>
62	W	Bad WE7		(1.41 m + 1.40 m) / 2 x 2.31 m		4.62 m <sup>2</sup>
63	W	Küche WE7	1.54 m x 0.03 m + 1.54 m x 0.10 m + 1.12 m x 0.07 m + 1.12 m x 0.07 m + 1.82 m x 1.07 m + 0.28 m x 1.08 m + 1.12 m x 0.54 m + 1.12 m x 0.54 m + 0.40 m x 1.38 m + 3.23 m x 0.69 m + 3.23 m x 0.69 m + 3.23 m x 0.70 m + 3.23 m x 0.01 m + 3.23 m x 0.23 m + 3.23 m x 0.01 m / 2 = 11.88 m <sup>2</sup>	0.04 m x 0.03 m + 0.04 m x 0.10 m + 1.12 m x 0.07 m + 1.12 m x 0.07 m + 0.32 m x 1.07 m + 0.28 m x 1.07 m + 1.12 m x 0.54 m + 1.12 m x 0.54 m + 1.89 m x 1.37 m + 1.73 m x 0.69 m + 1.73 m x 0.69 m + 1.74 m x 0.47 m + 1.74 m x 0.24 m + 1.74 m x 0.24 m = 8.64 m <sup>2</sup>	3.25 m <sup>2</sup>	
64	W	Wohnzimmer WE7	2.46 m x 0.01 m / 2 + (2.46 m + 4.92 m) / 2 x 0.01 m + 4.92 m x 1.01 m + 4.92 m x 3.01 m + 0.01 m x 4.02 m / 2 + 4.94 m x 0.02 m / 2 = 19.90 m <sup>2</sup>	1.71 m x 0.01 m / 2 + (1.71 m + 3.43 m) / 2 x 0.01 m + 3.43 m x 0.85 m + 3.43 m x 0.85 m + 0.01 m x 1.69 m / 2 + 0.31 m x 1.06 m + 3.44 m x 0.53 m + 3.44 m x 0.53 m + 3.44 m x 0.95 m + 3.44 m x 0.32 m + 3.44 m x 0.01 m / 2 = 14.23 m <sup>2</sup>	8.64 m <sup>2</sup> + (11.88 m <sup>2</sup> - 8.64 m <sup>2</sup> ) * 0.5 = 14.23 m <sup>2</sup> + (19.90 m <sup>2</sup> - 14.23 m <sup>2</sup> ) * 0.5 =	10.26 m <sup>2</sup>
						17.06 m <sup>2</sup>

# Objekt: Neue Straße 26 - 50129 Musterheim

65	W	Schlafzimmer WE7	3.94 m x 0.01 m / 2 + (3.94 m + 3.93 m) / 2 x 3.76 m + (3.93 m + 1.96 m) / 2 x 0.01 m + 1.96 m x 0.01 m / 2 = 14.85 m <sup>2</sup>	2.44 m x 0.01 m / 2 + (2.44 m + 2.42 m) / 2 x 3.76 m + 2.42 m x 0.01 m / 2 = 9.16 m <sup>2</sup>	12.01 m <sup>2</sup>
66	W	Kinderzimmer WE7	2.07 m x 0.01 m / 2 + 0.27 m x 0.13 m + 0.27 m x 0.13 m + (0.06 m + 0.07 m) / 2 x 0.25 m + (2.07 m + 2.07 m) / 2 x 0.25 m + 0.34 m x 0.01 m + 0.34 m x 0.01 m + 0.21 m x 0.01 m / 2 + (0.21 m + 0.42 m) / 2 x 0.01 m + 2.07 m x 0.01 m + (2.83 m + 2.82 m) / 2 x 2.26 m + 2.82 m x 0.01 m / 2 = 7.04 m <sup>2</sup>	0.33 m x 0.13 m + 0.33 m x 0.13 m + 0.01 m x 0.26 m / 2 + (0.57 m + 0.56 m) / 2 x 0.26 m + 0.34 m x 0.01 m + 0.34 m x 0.01 m + 0.21 m x 0.01 m / 2 + (0.21 m + 0.42 m) / 2 x 0.01 m + 0.56 m x 0.01 m + (1.32 m + 1.31 m) / 2 x 2.27 m = 3.24 m <sup>2</sup>	5.14 m <sup>2</sup>
<b>Summe Wohnfläche: WE7</b>					
<b>Summe Wohnfläche DG</b>					
<b>Summe Nutzfläche DG</b>					
<b>Summe Wohnfläche</b>					
<b>Summe Nutzfläche</b>					

voll berechnet werden:

Die Grundflächen von Räumen oder Raumteilen mit einer lichten Höhe von Mindestens 2,00 m, Fenster und offene Wändnischen, die bis zum Boden herunterreichen und mehr als 0,13 cm tief sind, Erker und Wandschränke, die eine Grundfläche von mindestens 0,50 m<sup>2</sup> haben und Raumteile unter Treppen, soweit die lichte Höhe mindestens 2,00 m beträgt.

zu Hälften berechnet werden:

Die Grundflächen von Raumteilen mit einer lichten Höhe von mehr als 1,00 m und weniger als 2,00 m.

nicht berechnet werden:

Die Grundflächen von Raumteilen mit einer lichten Höhe von weniger als 1,00 m.

\* zu einem Viertel, bzw. zur Hälfte berechnet werden:  
W Wohnfläche  
G Gewerbefläche  
N Nutzfläche  
V Verkehrsfläche

Balkone, Loggien, Terrassen, Dachgärten, Wintergarten unbeheizt

**Berechnung BGF und BRI nach DIN 277**

Die Berechnung erfolgt auf der Grundlage vom örtlichen Aufmaß

**BGF**

Nr.	Geschoss	Flächenberechnung	Fläche m <sup>2</sup>
1	DG	11.93 x 6.89 6.37 x 2.20 6.37 x 0.02 5.57 x 0.01 / 2 $(11.95 + 11.97) / 2 \times 6.91$ 11.97 x 0.04 / 2 1.48 x 0.13 1.48 x 0.13 0.40 x 0.26 0.40 x 2.20 0.95 x 0.10 0.95 x 0.16 0.20 x 0.26 0.75 x 0.26 0.40 x 0.26	181.22
2	OG	12.06 x 6.83 6.35 x 0.05 6.48 x 2.21 6.48 x 0.02 5.57 x 0.01 / 2 12.05 x 6.89 0.02 x 6.24 / 2 0.02 x 0.65 12.07 x 0.04 / 2 1.75 x 0.16 1.75 x 0.10 0.10 x 0.07 0.10 x 0.19 $(0.10 + 0.10) / 2 \times 2.26$ 0.81 x 0.13 0.81 x 0.13 0.05 x 0.26 0.77 x 0.26 0.10 x 0.13 0.10 x 0.13	181.66
3	EG	$(1.83 + 1.82) / 2 \times 0.28$ 0.10 x 2.24 0.81 x 0.13 0.81 x 0.13 0.05 x 0.26 0.76 x 0.26 0.10 x 0.26 12.06 x 6.85 6.48 x 2.23 6.48 x 0.02 5.57 x 0.01 / 2 12.05 x 6.89 0.02 x 6.24 / 2 0.02 x 0.65	181.74
4	UG	12.07 x 0.04 / 2 12.03 x 6.87	



12.03 x 2.25						
12.03 x 6.90						
					192.72	

**Summe BGF**

**737.34 m<sup>2</sup>**



### BRI

Nr.	Geschoss	Fläche Geschoß [m <sup>2</sup> ]	Fläche Dachschläge [m <sup>2</sup> ]	Höhe Geschoß [m]	mittlere Höhe Dachschläge [m]	Faktor	Volumen [m <sup>3</sup> ]
1	DG	181.22		2.66		1.00	482.05
			95.99	2.66		-0.99	-252.77
			95.99		2.66	1.00	255.33
			95.69	2.66		-0.99	-251.98
			95.69		2.67	1.00	255.49
2	OG	181.66		2.74		1.00	497.75
3	EG	181.74		2.73		1.00	496.15
4	UG	192.72		2.59		1.00	499.14
							<b>1975.49 m<sup>3</sup></b>

**Summe BRI**

**1975.49 m<sup>3</sup>**

## Schnittdarstellung

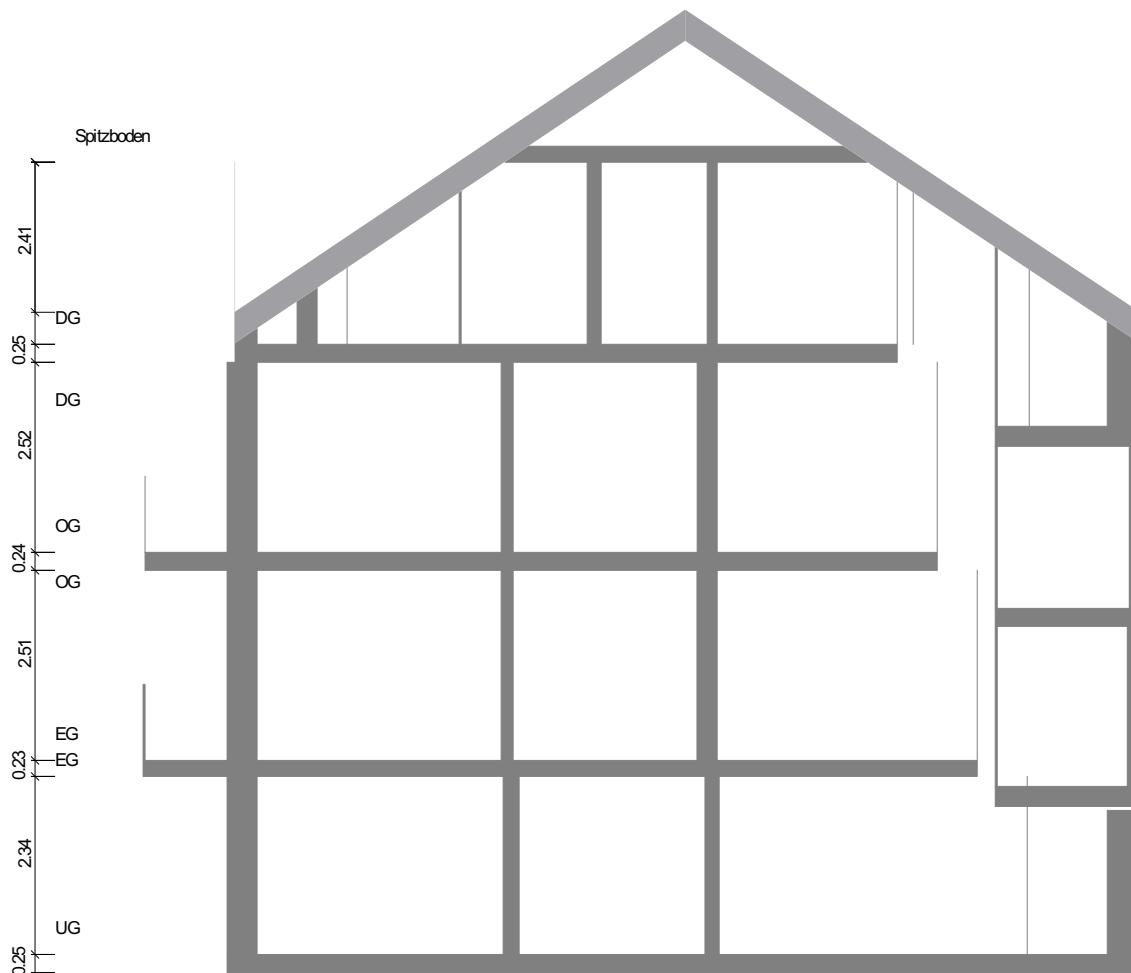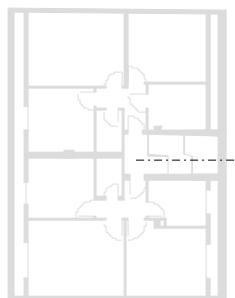


Maßstab 1:100  
0.0 0.5 1.0 1.5 2.0m

**Objekt: Neue Straße 26 - 50129 Musterheim**




**UG: 3D Darstellung**

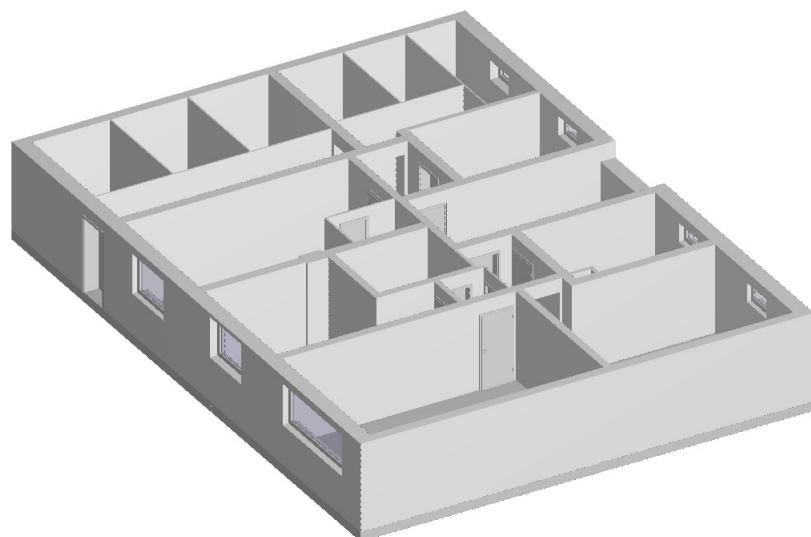

**immobilienbesucher.de**

**UG: Grundriss**

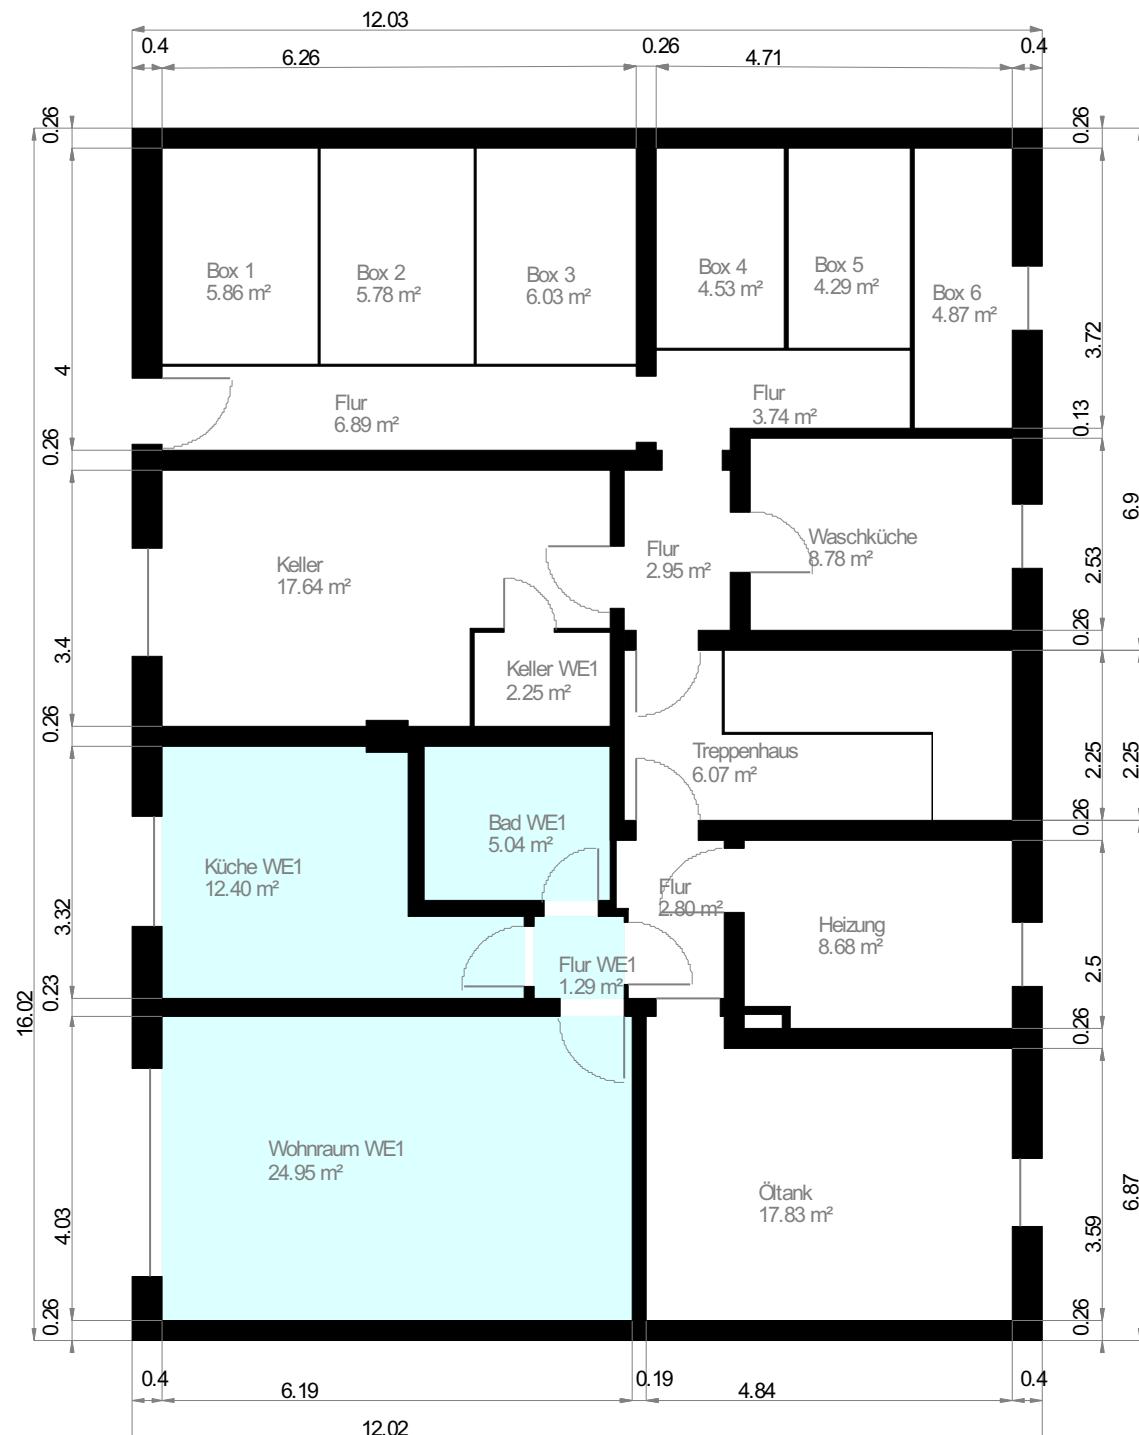

Maßstab 1:100  
0.0 0.5 1.0 1.5 2.0m

Wohnfläche 100%      Wohnfläche 50%      Wohnfläche 25%



immobilienbesucher.de


Aufmaß erstellt am: 27.5.2022  
Aufmaß erstellt durch: Max Mustermann  
Unterschrift:  
WoFIV & DIN277  
DEKRA-zertifiziert



**Objekt: Neue Straße 26 - 50129 Musterheim**




**EG: 3D Darstellung**

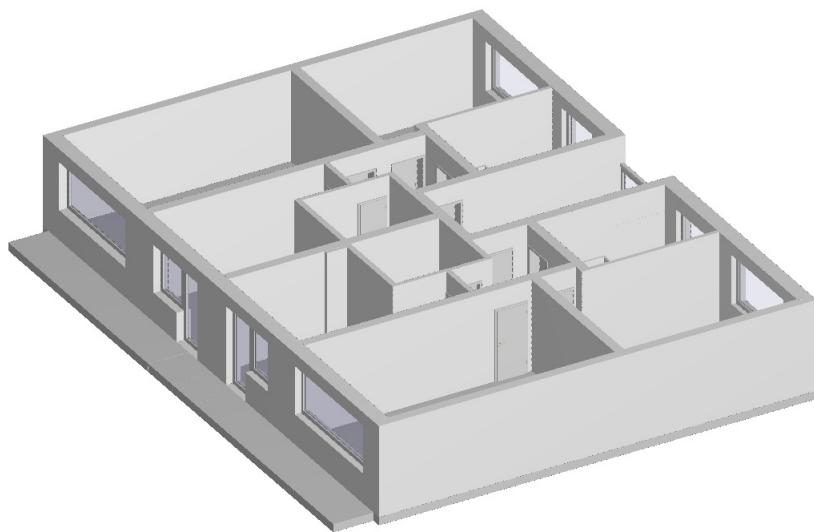

**immobilienbesucher.de**

**EG: Grundriss**

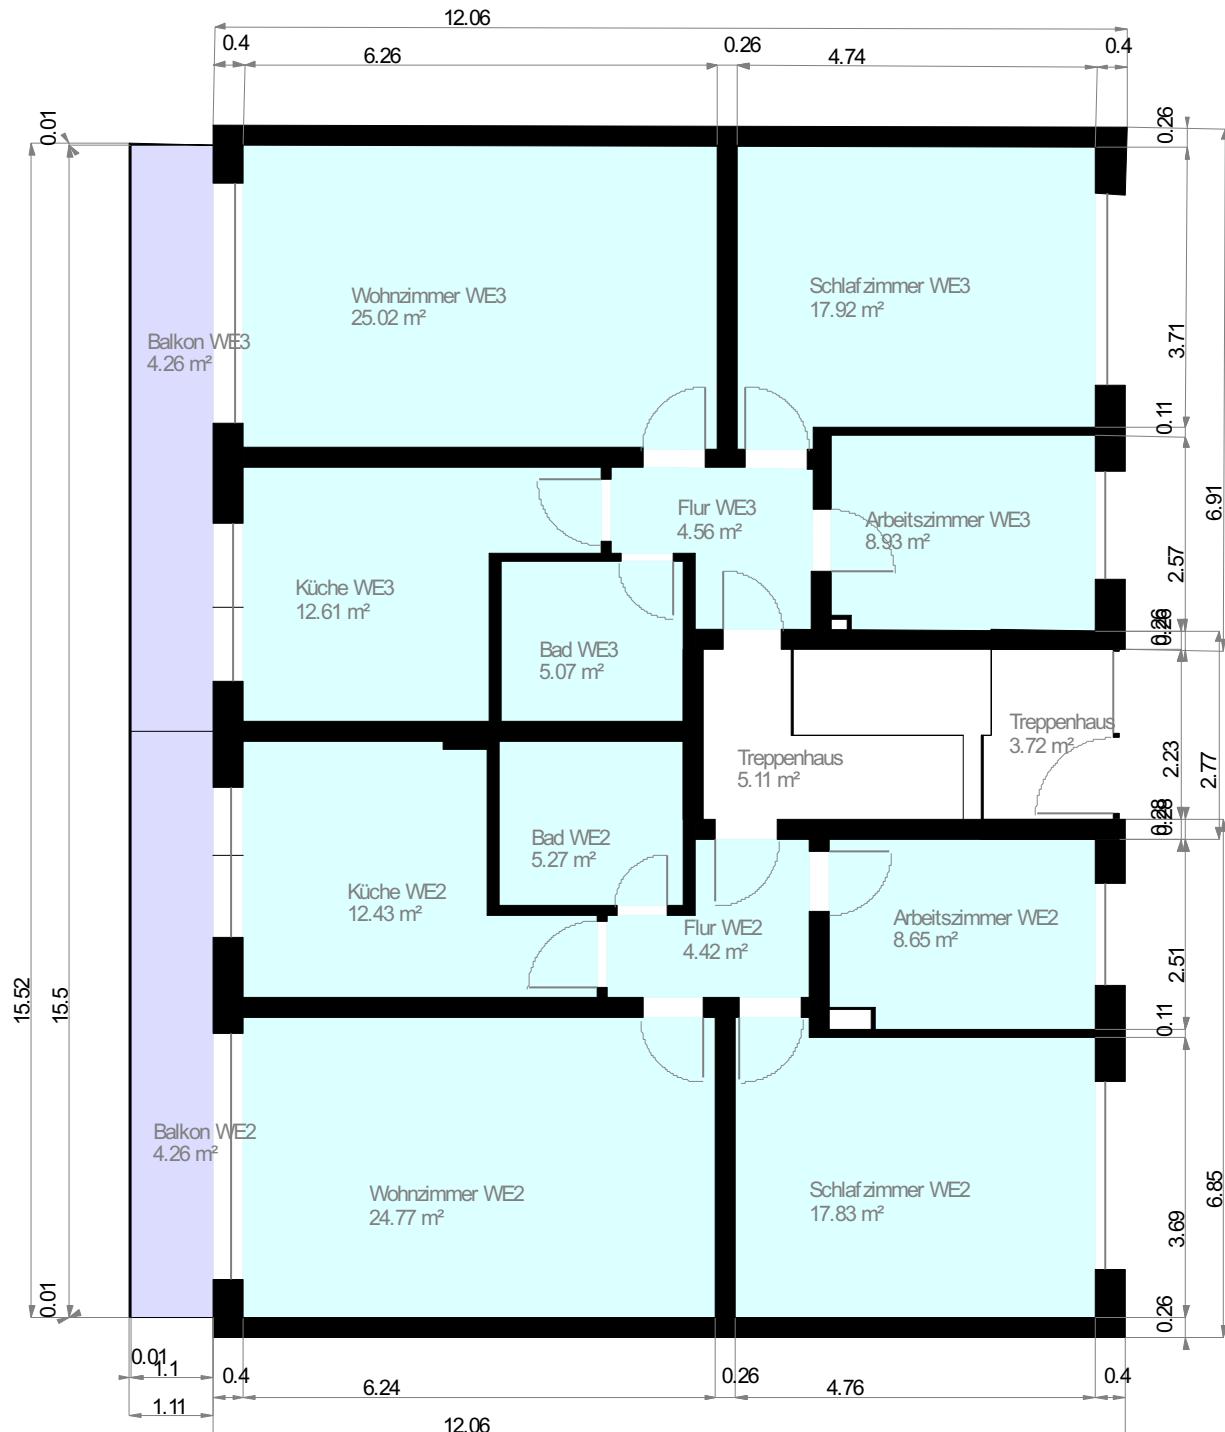

Maßstab 1 : 100  
0.0 0.5 1.0 1.5 2.0m

Wohnfläche 100%      Wohnfläche 50%      Wohnfläche 25%




immobilienbesucher.de

Aufmaß erstellt am: 27.5.2022  
Aufmaß erstellt durch: Max Mustermann  
Unterschrift:

**Objekt: Neue Straße 26 - 50129 Musterheim**




**OG: 3D Darstellung**

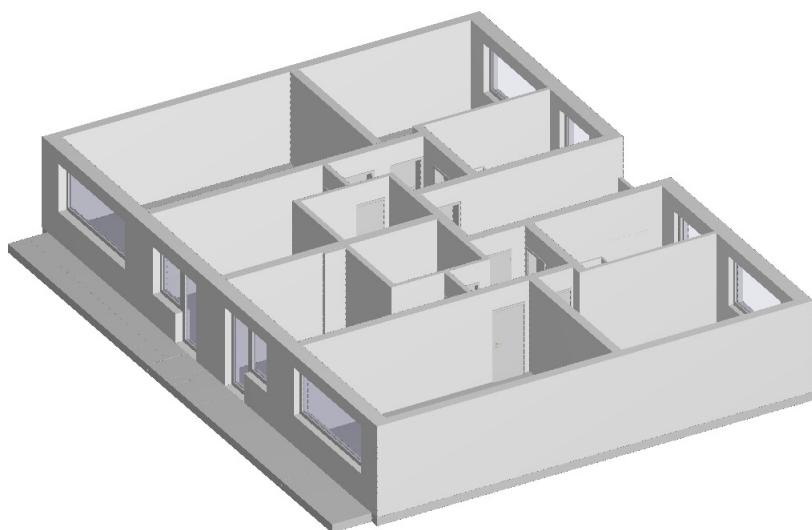

**immobilienbesucher.de**

**OG: Grundriss**

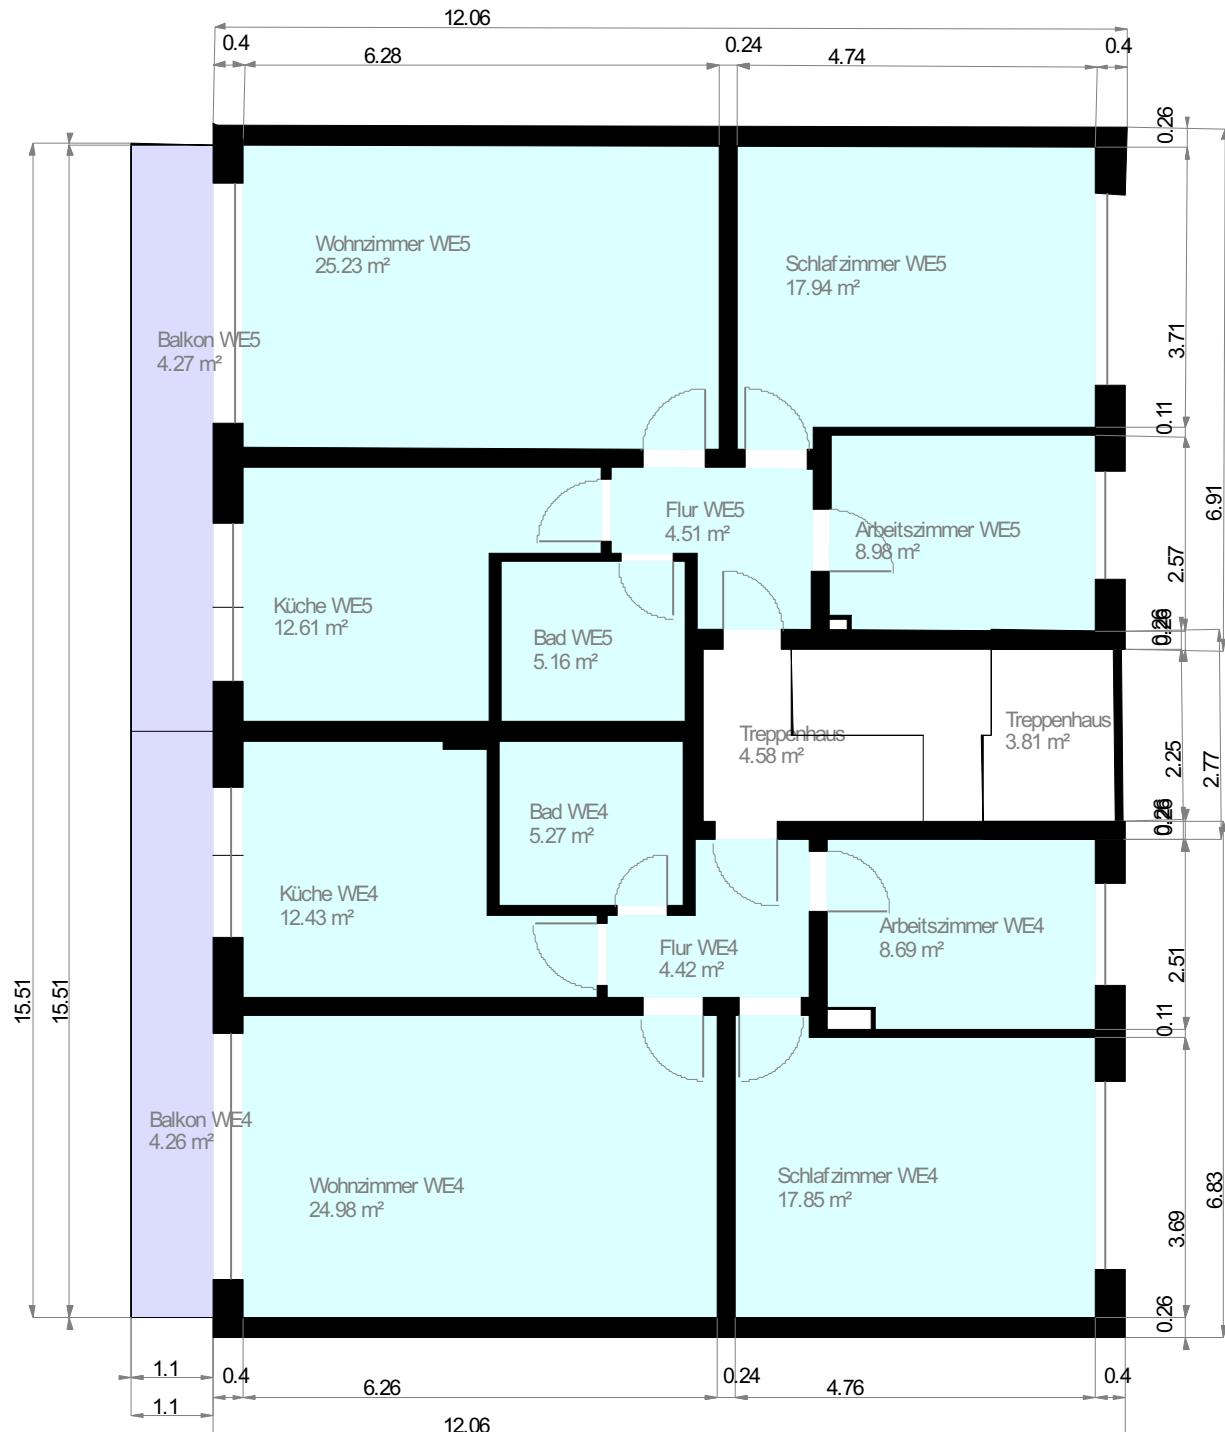

Maßstab 1:100



Wohnfläche 100%

Wohnfläche 50%

Wohnfläche 25%



immobilienbesucher.de


Aufmaß erstellt am: 27.5.2022  
Aufmaß erstellt durch: Max Mustermann  
Unterschrift:  
WoFIV & DIN277  
DEKRA-zertifiziert



**Objekt: Neue Straße 26 - 50129 Musterheim**




**DG: 3D Darstellung**

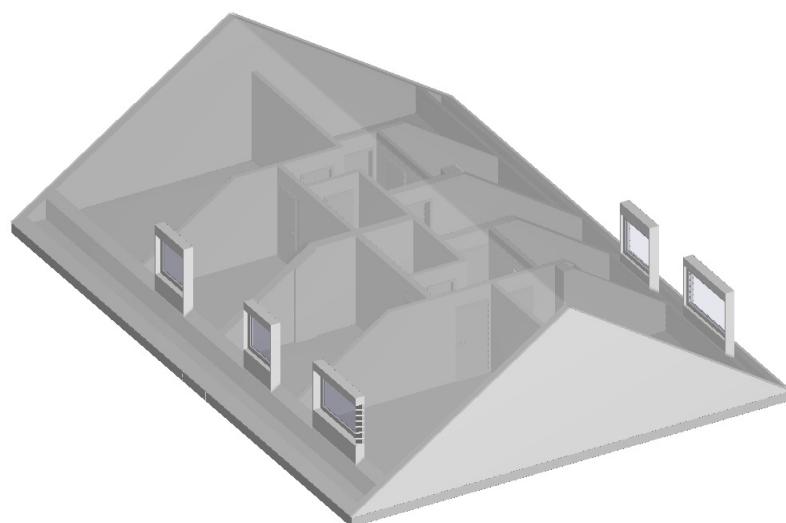

**immobilienbesucher.de**

DG: Grundriss

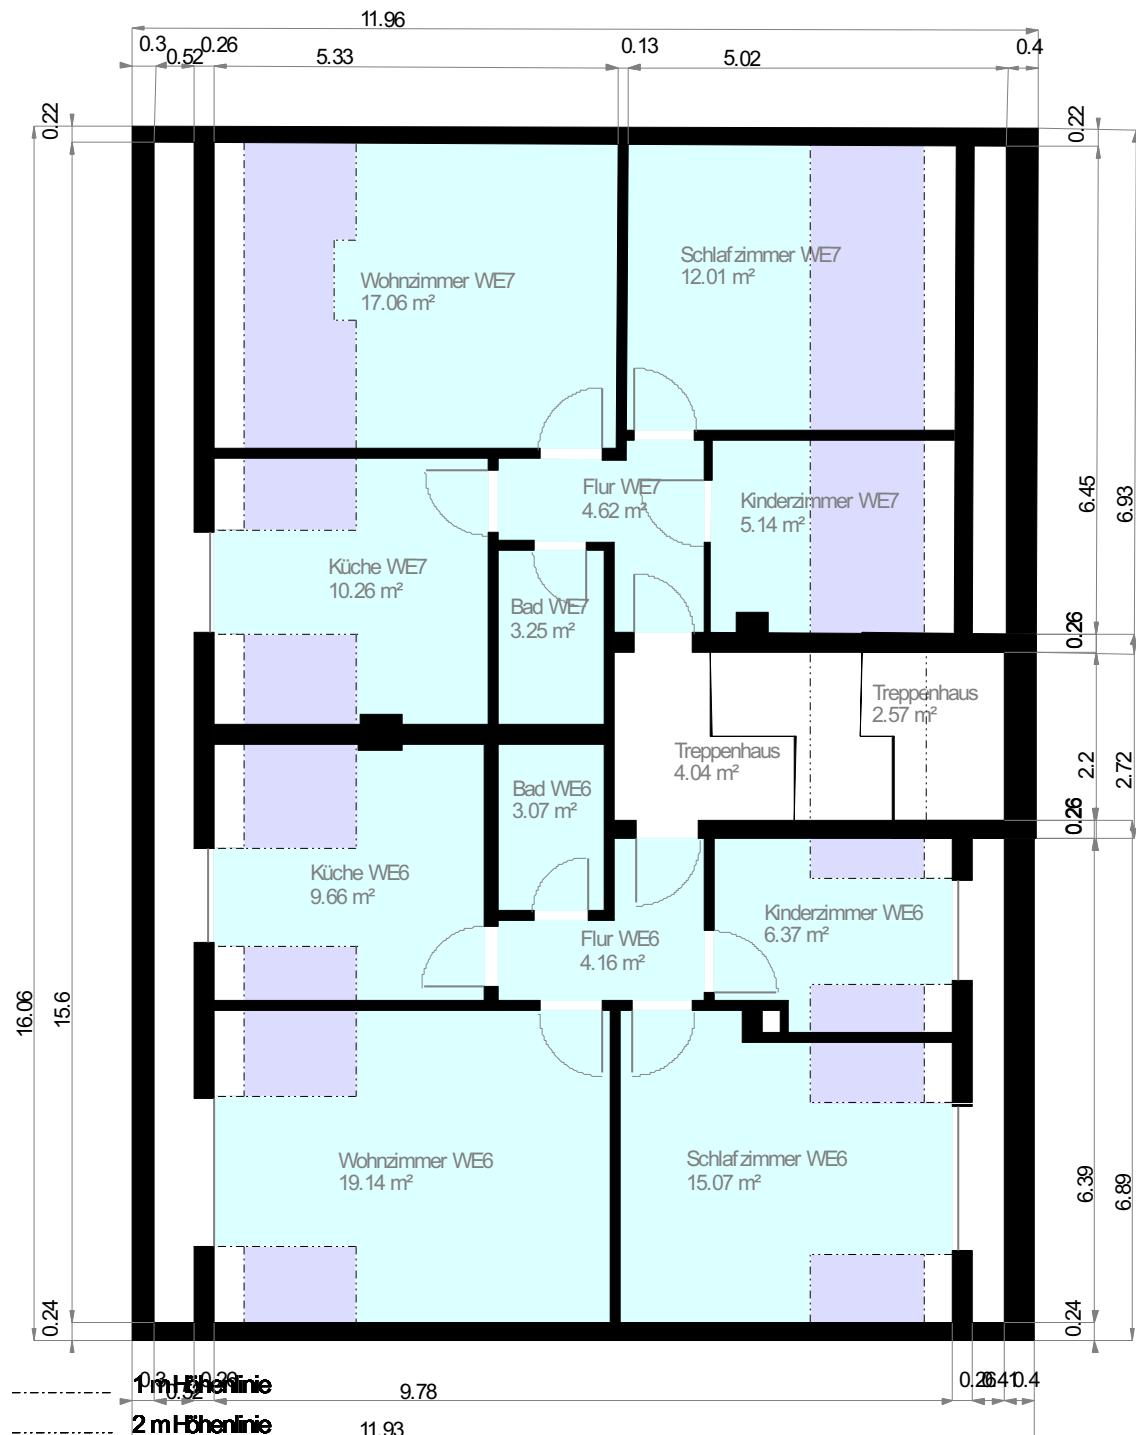

Maßstab 1 : 100  
0.0 0.5 1.0 1.5 2.0m

Wohnfläche 100%      Wohnfläche 50%      Wohnfläche 25%



immobilienbesucher.de

Aufmaß erstellt am: 27.5.2022  
Aufmaß erstellt durch: Max Mustermaße nach  
WoFIV & DIN277  
Unterschrift: