


Ansicht Nord



Die Flächen wurden mit CAD ermittelt
 Alle Maße sind am Bau zu prüfen!


Spez.: BE	Projekt/Objekt: Wohnhaus Blankenese	Plan-Inhalt: Ansicht Nord
M.Skiz.: 1:50	Adresse: Elbchaussee 22587 Hamburg	 <p>Aufmaßprofi, Kai Beck für IISY GmbH</p> <p>Heubergredder 34 Fon 040 / 411 62 789 22297 Hamburg Fax 040 / 411 62 790 www.aufmassprofi.com info@aufmassprofi.com</p>
Datum: 30.08.2023	Kunde:	
Vorgang:		
Index:		
Genehmigung:		
(Datum=Unterschrift)		
<small>© Diese Zeichnung ist das Eigentum von Aufmaßprofi, Kai Beck. Sie darf ohne ausdrückliche Genehmigung nicht weitergegeben, vervielfältigt oder von Dritten genutzt werden. © This drawing remains property of Aufmaßprofi, Kai Beck and can not be used or copied without prior written permission.</small>		
<small>Blattformat: DIN A1</small>		

Ansicht Ost



Die Flächen wurden mit CAD ermittelt

Alle Maße sind am Bau zu prüfen!


Spez.: BE	Projekt/Objekt: Wohnhaus Blankenese	Plan-Inhalt: Ansicht Ost
M.Skiz.: 1:50	Adresse: Elbchaussee 22587 Hamburg	AUFMAßPROFI 
Datum: 30.08.2023	Kunde:	Aufmaßprofi, Kai Beck für ISY GmbH
Vorgang:		Heubergredder 34 Fon 040 / 411 62 789 22297 Hamburg Fax 040 / 411 62 790 www.aufmassprofi.com info@aufmassprofi.com
Index:		
Genehmigung:		
(Datum=Unterschrift)		
<small>© Diese Zeichnung ist das Eigentum von Aufmaßprofi, Kai Beck. Sie darf ohne ausdrückliche Genehmigung nicht weitergegeben, vervielfältigt oder von Dritten genutzt werden. © This drawing remains property of Aufmaßprofi, Kai Beck and can not be used or copied without prior written permission.</small>		
<small>Blattformat: DIN A1</small>		

Ansicht Süd



Die Flächen wurden mit CAD ermittelt

Alle Maße sind am Bau zu prüfen!


Proj.: BE	Projekt/Objekt: Wohnhaus Blankenese	Plan-Inhalt: Ansicht Süd
M.Stab.: 1:50	Adresse: Elbchaussee 22587 Hamburg	AUFMAßPROFI 
Datum: 30.08.2023	Kunde:	Aufmaßprofi, Kai Beck für IISY GmbH
Vorgang:		Heubergredder 34 Fon 040 / 411 62 789
Index:		22297 Hamburg Fax 040 / 411 62 790
Genehmigung:		www.aufmassprofi.com info@aufmassprofi.com
(Datum=Unterschrift)		
<small>© Diese Zeichnung ist das Eigentum von Aufmaßprofi, Kai Beck. Sie darf ohne ausdrückliche Genehmigung nicht weitergegeben, vervielfältigt oder von Dritten genutzt werden. © This drawing remains property of Aufmaßprofi, Kai Beck and can not be used or copied without prior written permission.</small>		
<small>Blattformat: DIN A1</small>		


Ansicht West








Die Flächen wurden mit CAD ermittelt

Alle Maße sind am Bau zu prüfen!

Spez.: BE	Projekt/Objekt: Wohnhaus Blankenese	Plan-Inhalt: Ansicht West
M.Skiz.: 1:50	Adresse: Elbchaussee 22587 Hamburg	AUFMAßPROFI 
Datum: 30.08.2023	Kunde:	Aufmaßprofi, Kai Beck für ISY GmbH
Vorgang:		Heubergredder 34 Fon 040 / 411 62 789
Index:		22297 Hamburg Fax 040 / 411 62 790
Genehmigung:		www.aufmassprofi.com info@aufmassprofi.com
(Datum=Unterschrift)		
<small>© Diese Zeichnung ist das Eigentum von Aufmaßprofi, Kai Beck. Sie darf ohne ausdrückliche Genehmigung nicht weitergegeben, vervielfältigt oder von Dritten genutzt werden. © This drawing remains property of Aufmaßprofi, Kai Beck and can not be used or copied without prior written permission.</small>		
<small>Blattformat: DIN A1</small>		

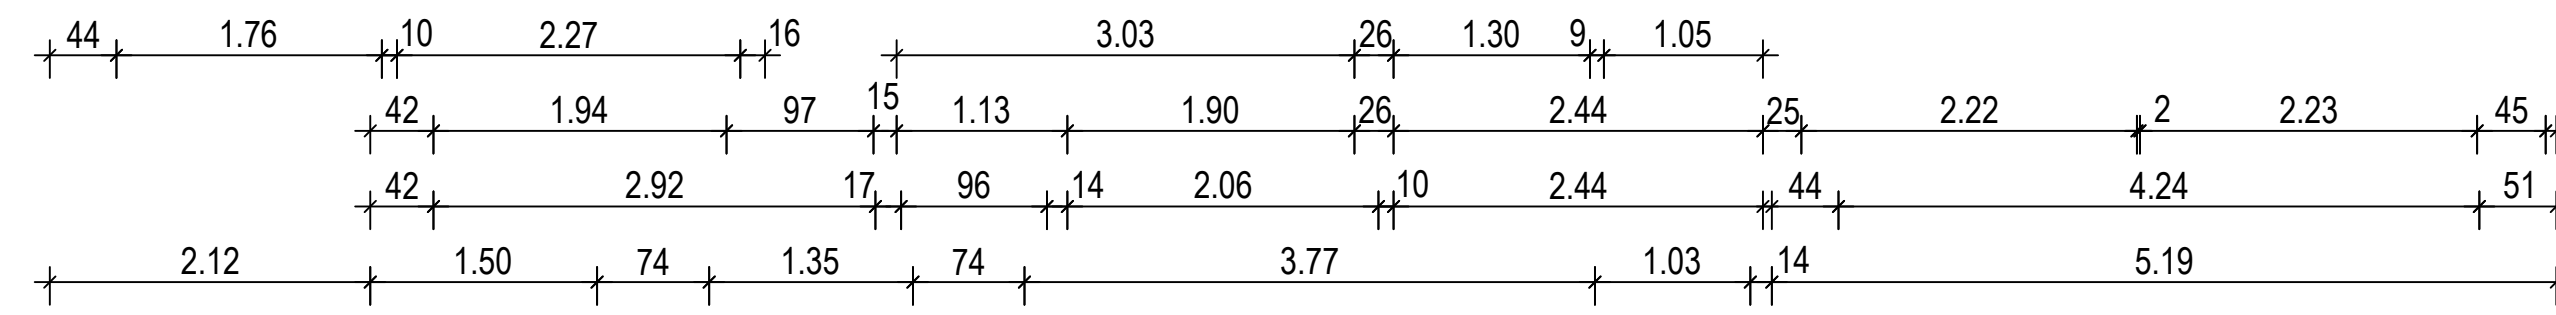

Grundriss Kellergeschoss

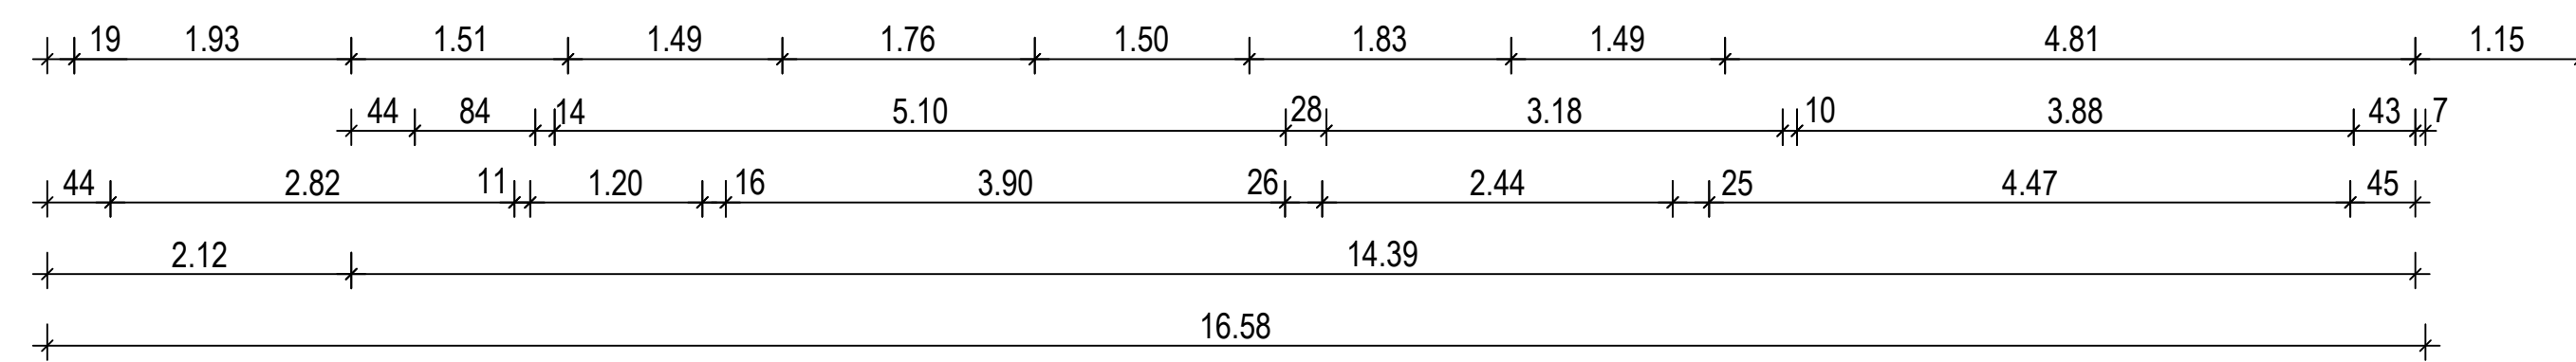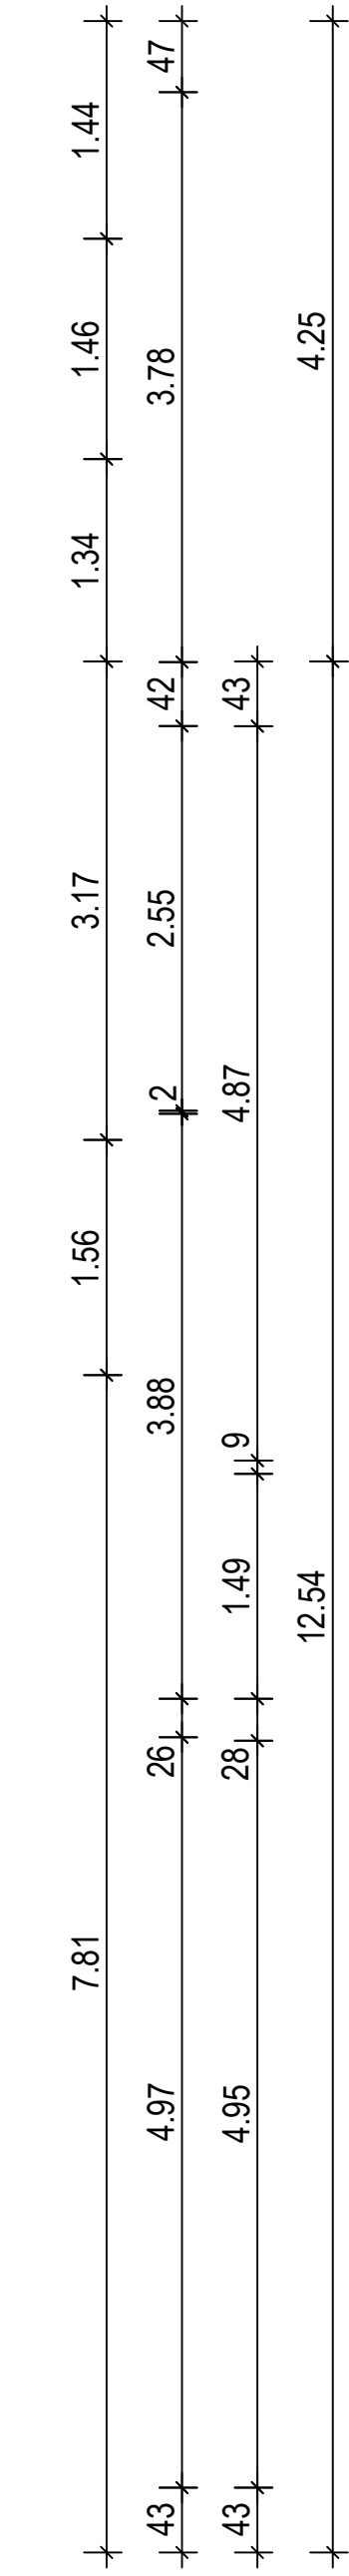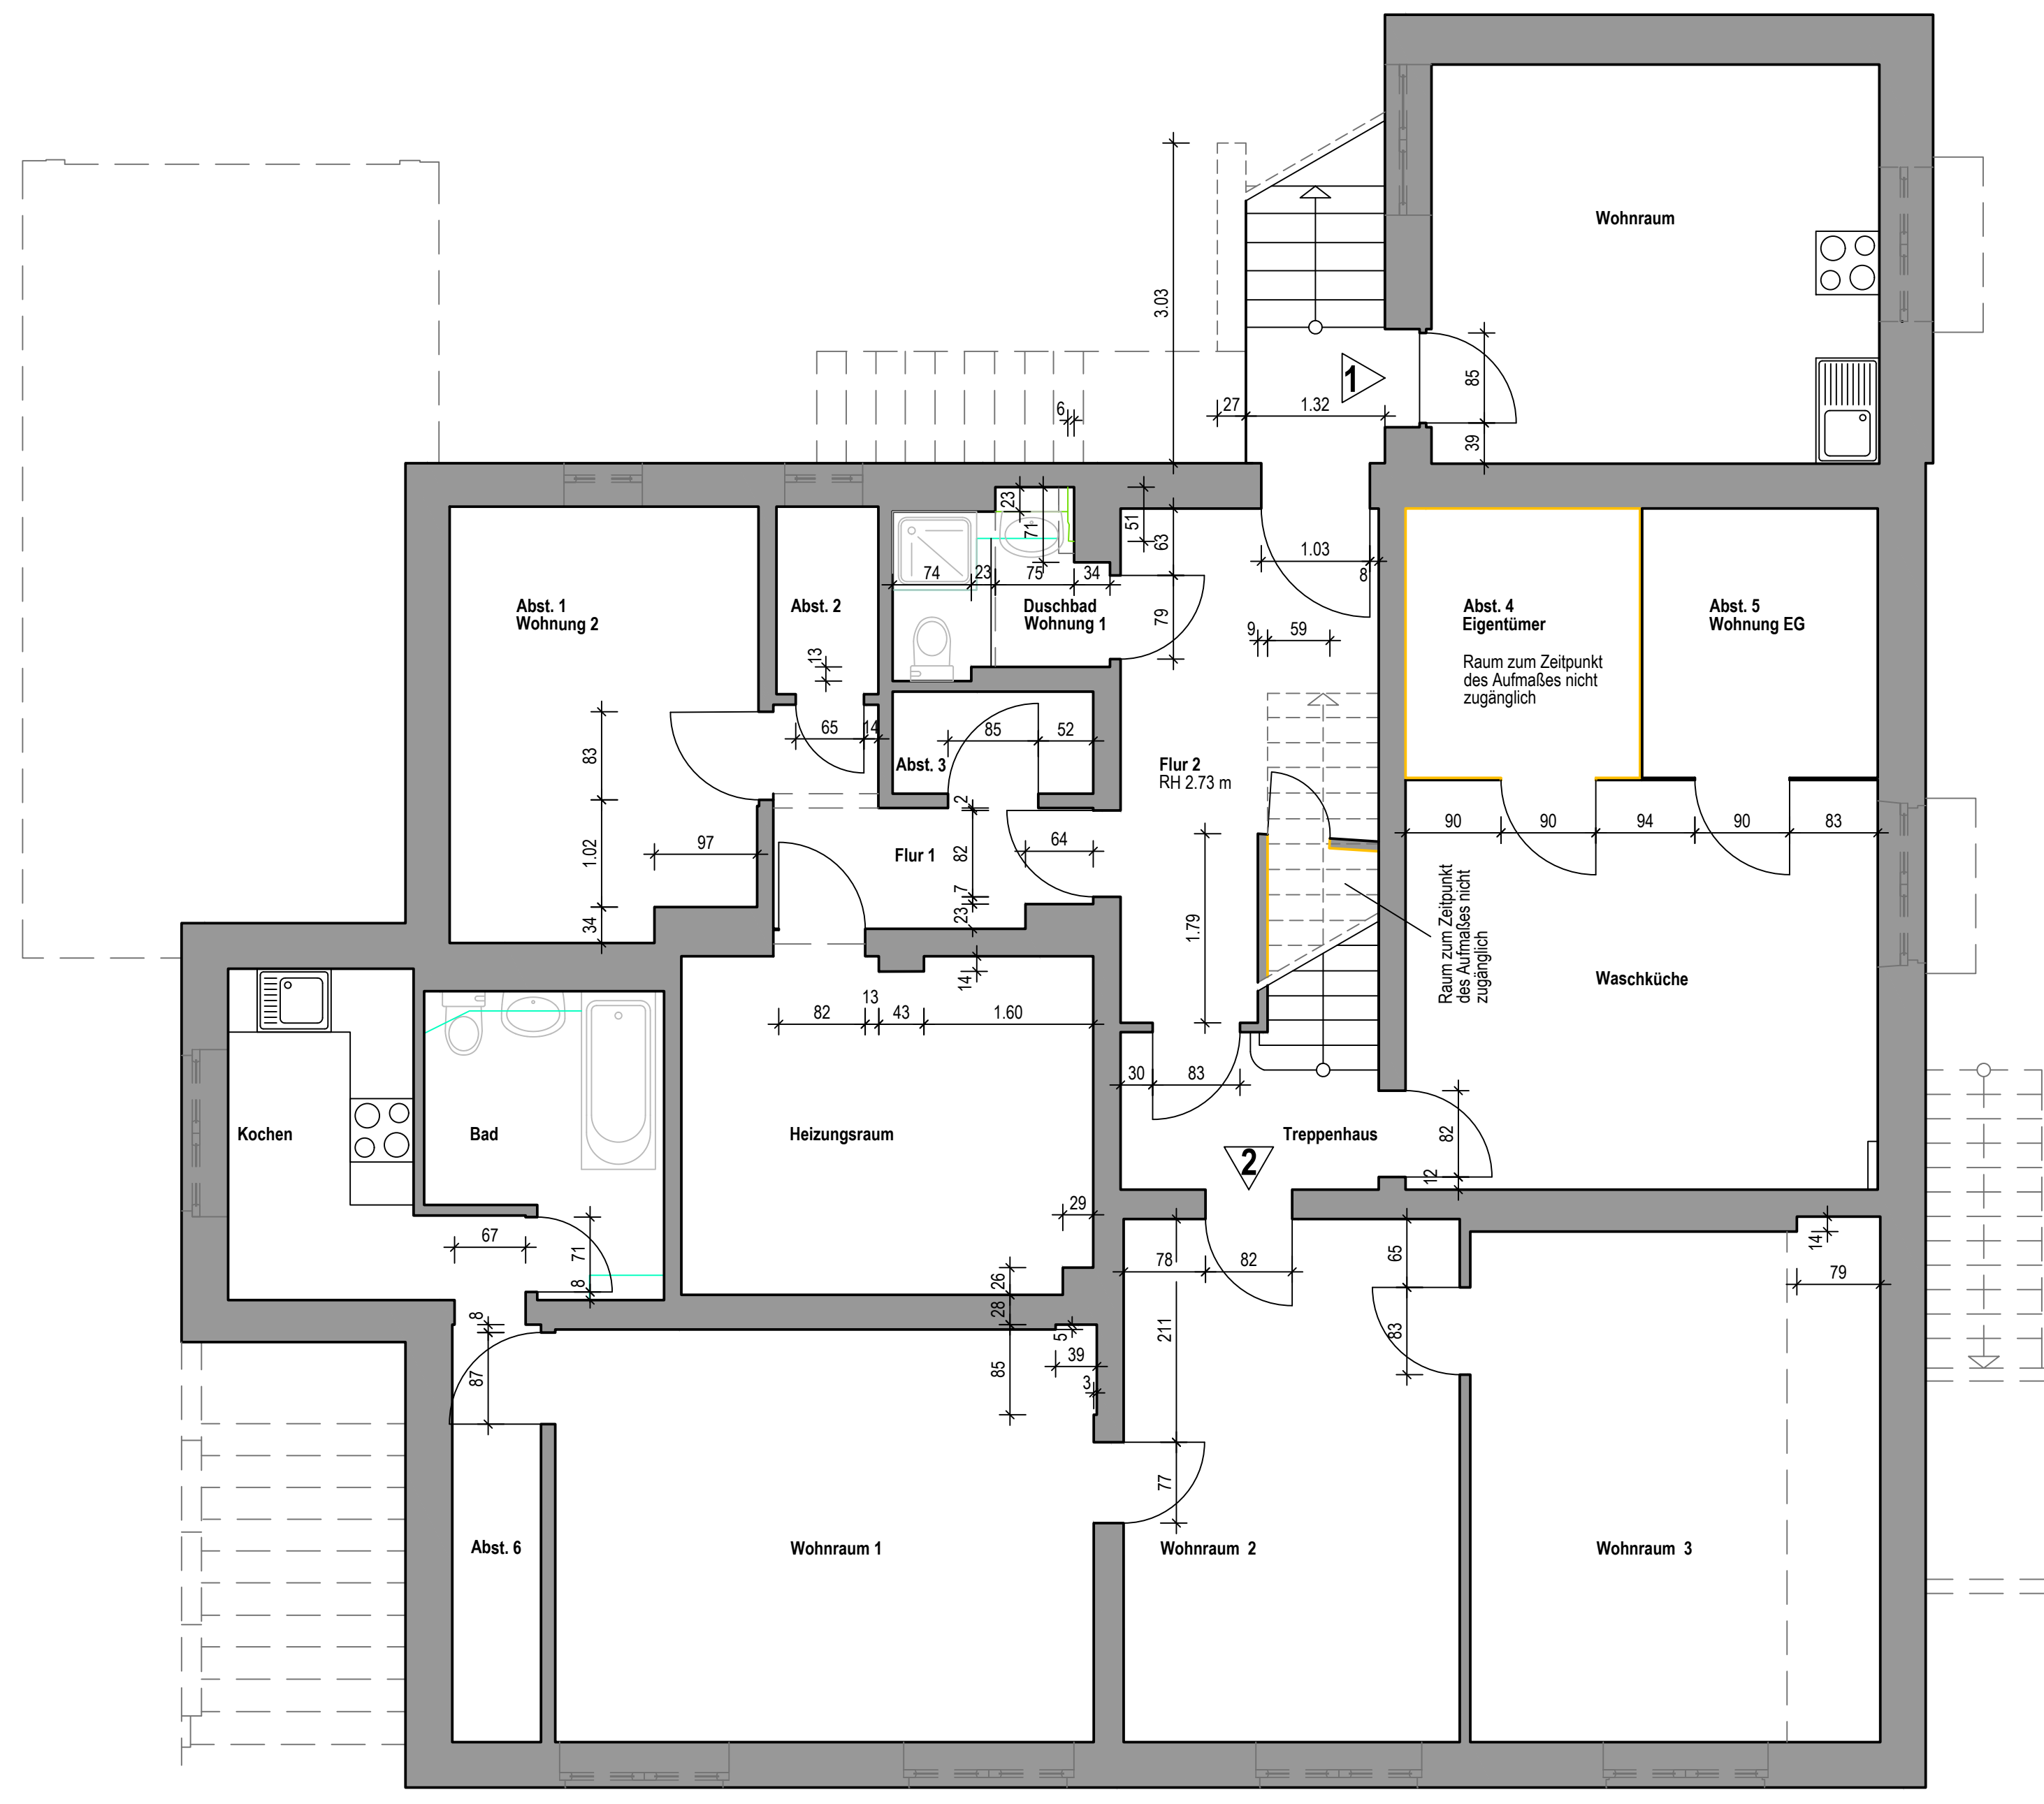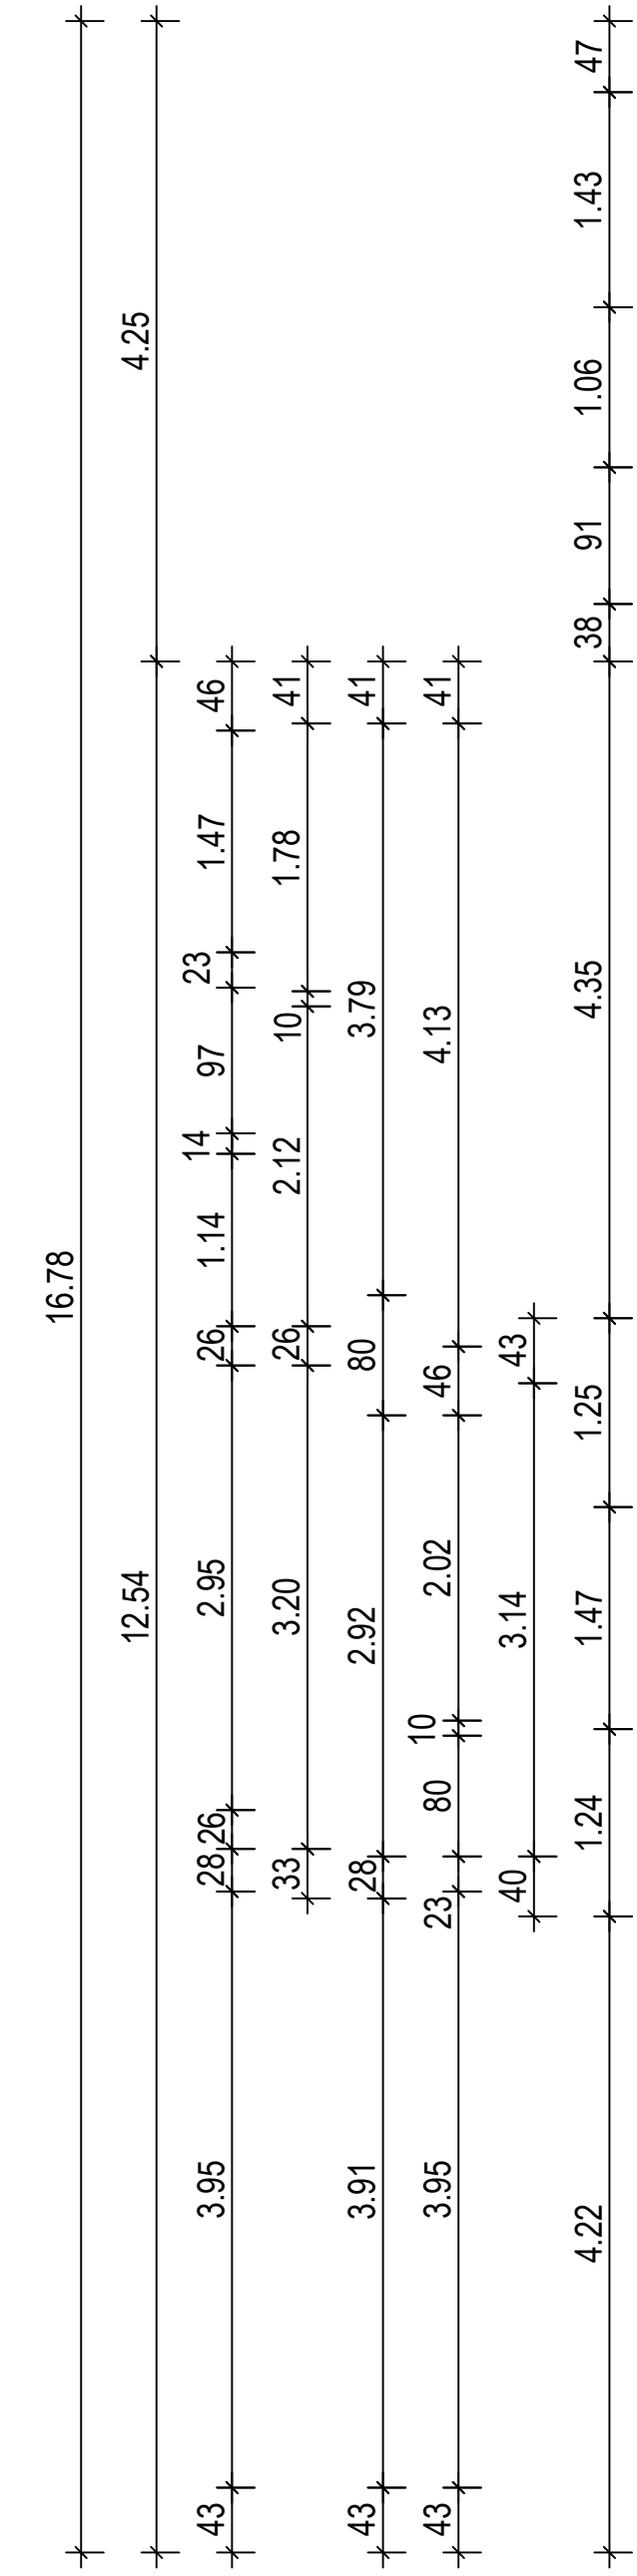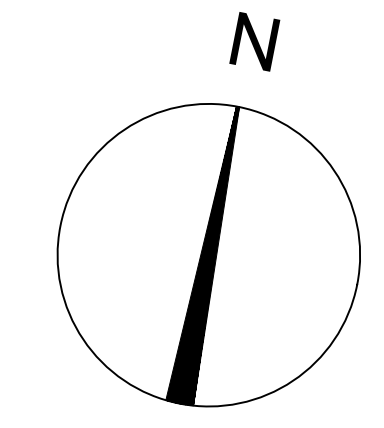







Die Flächen wurden mit CAD ermittelt
 Alle Maße sind am Bau zu prüfen!

Spez.: BE	Projekt/Objekt: Wohnhaus Blankenese	Plan-Inhalt: Grundriss Kellergeschoss
M.Skiz.: 1:50	Adresse: Elbchaussee 22587 Hamburg	AUFMAßPROFI
Datum: 30.08.2023	Kunde:	Aufmaßprofi, Kai Beck für ISY GmbH
Vorgang:		Heubergredder 34 Fon 040 / 411 62 789
Index:		22297 Hamburg Fax 040 / 411 62 790
Genehmigung:		www.aufmassprofi.com info@aufmassprofi.com
(Datum=Unterschrift)		

© Diese Zeichnung ist das Eigentum von Aufmaßprofi, Kai Beck. Sie darf ohne ausdrückliche Genehmigung nicht weitergegeben, vervielfältigt oder von Dritten genutzt werden.
 © This drawing remains property of Aufmaßprofi, Kai Beck and can not be used or copied without prior written permission.

Blattformat: DIN A1

Grundriss Erdgeschoss

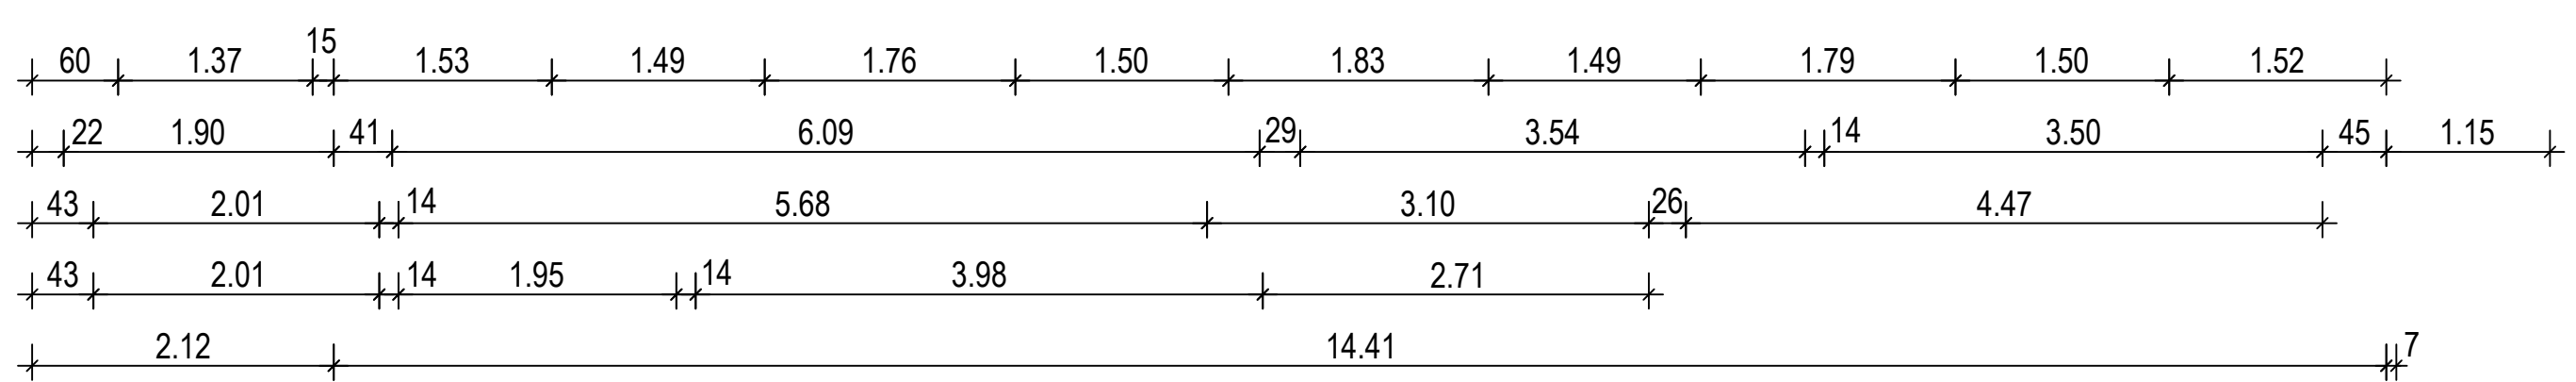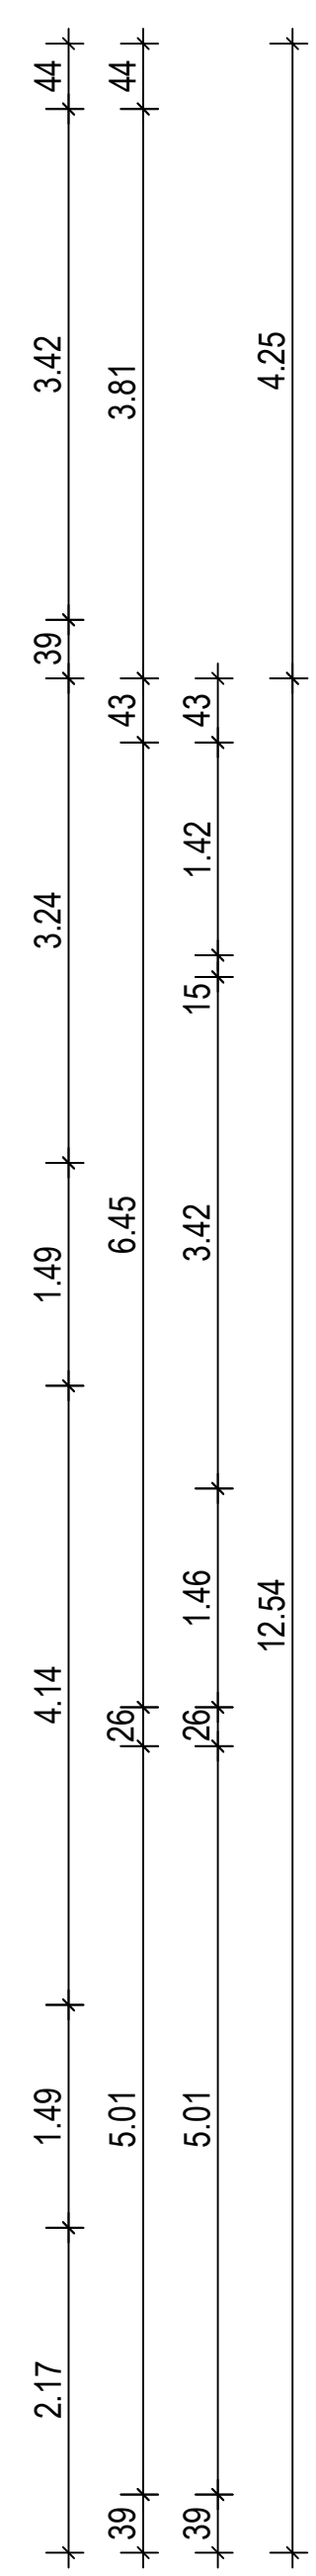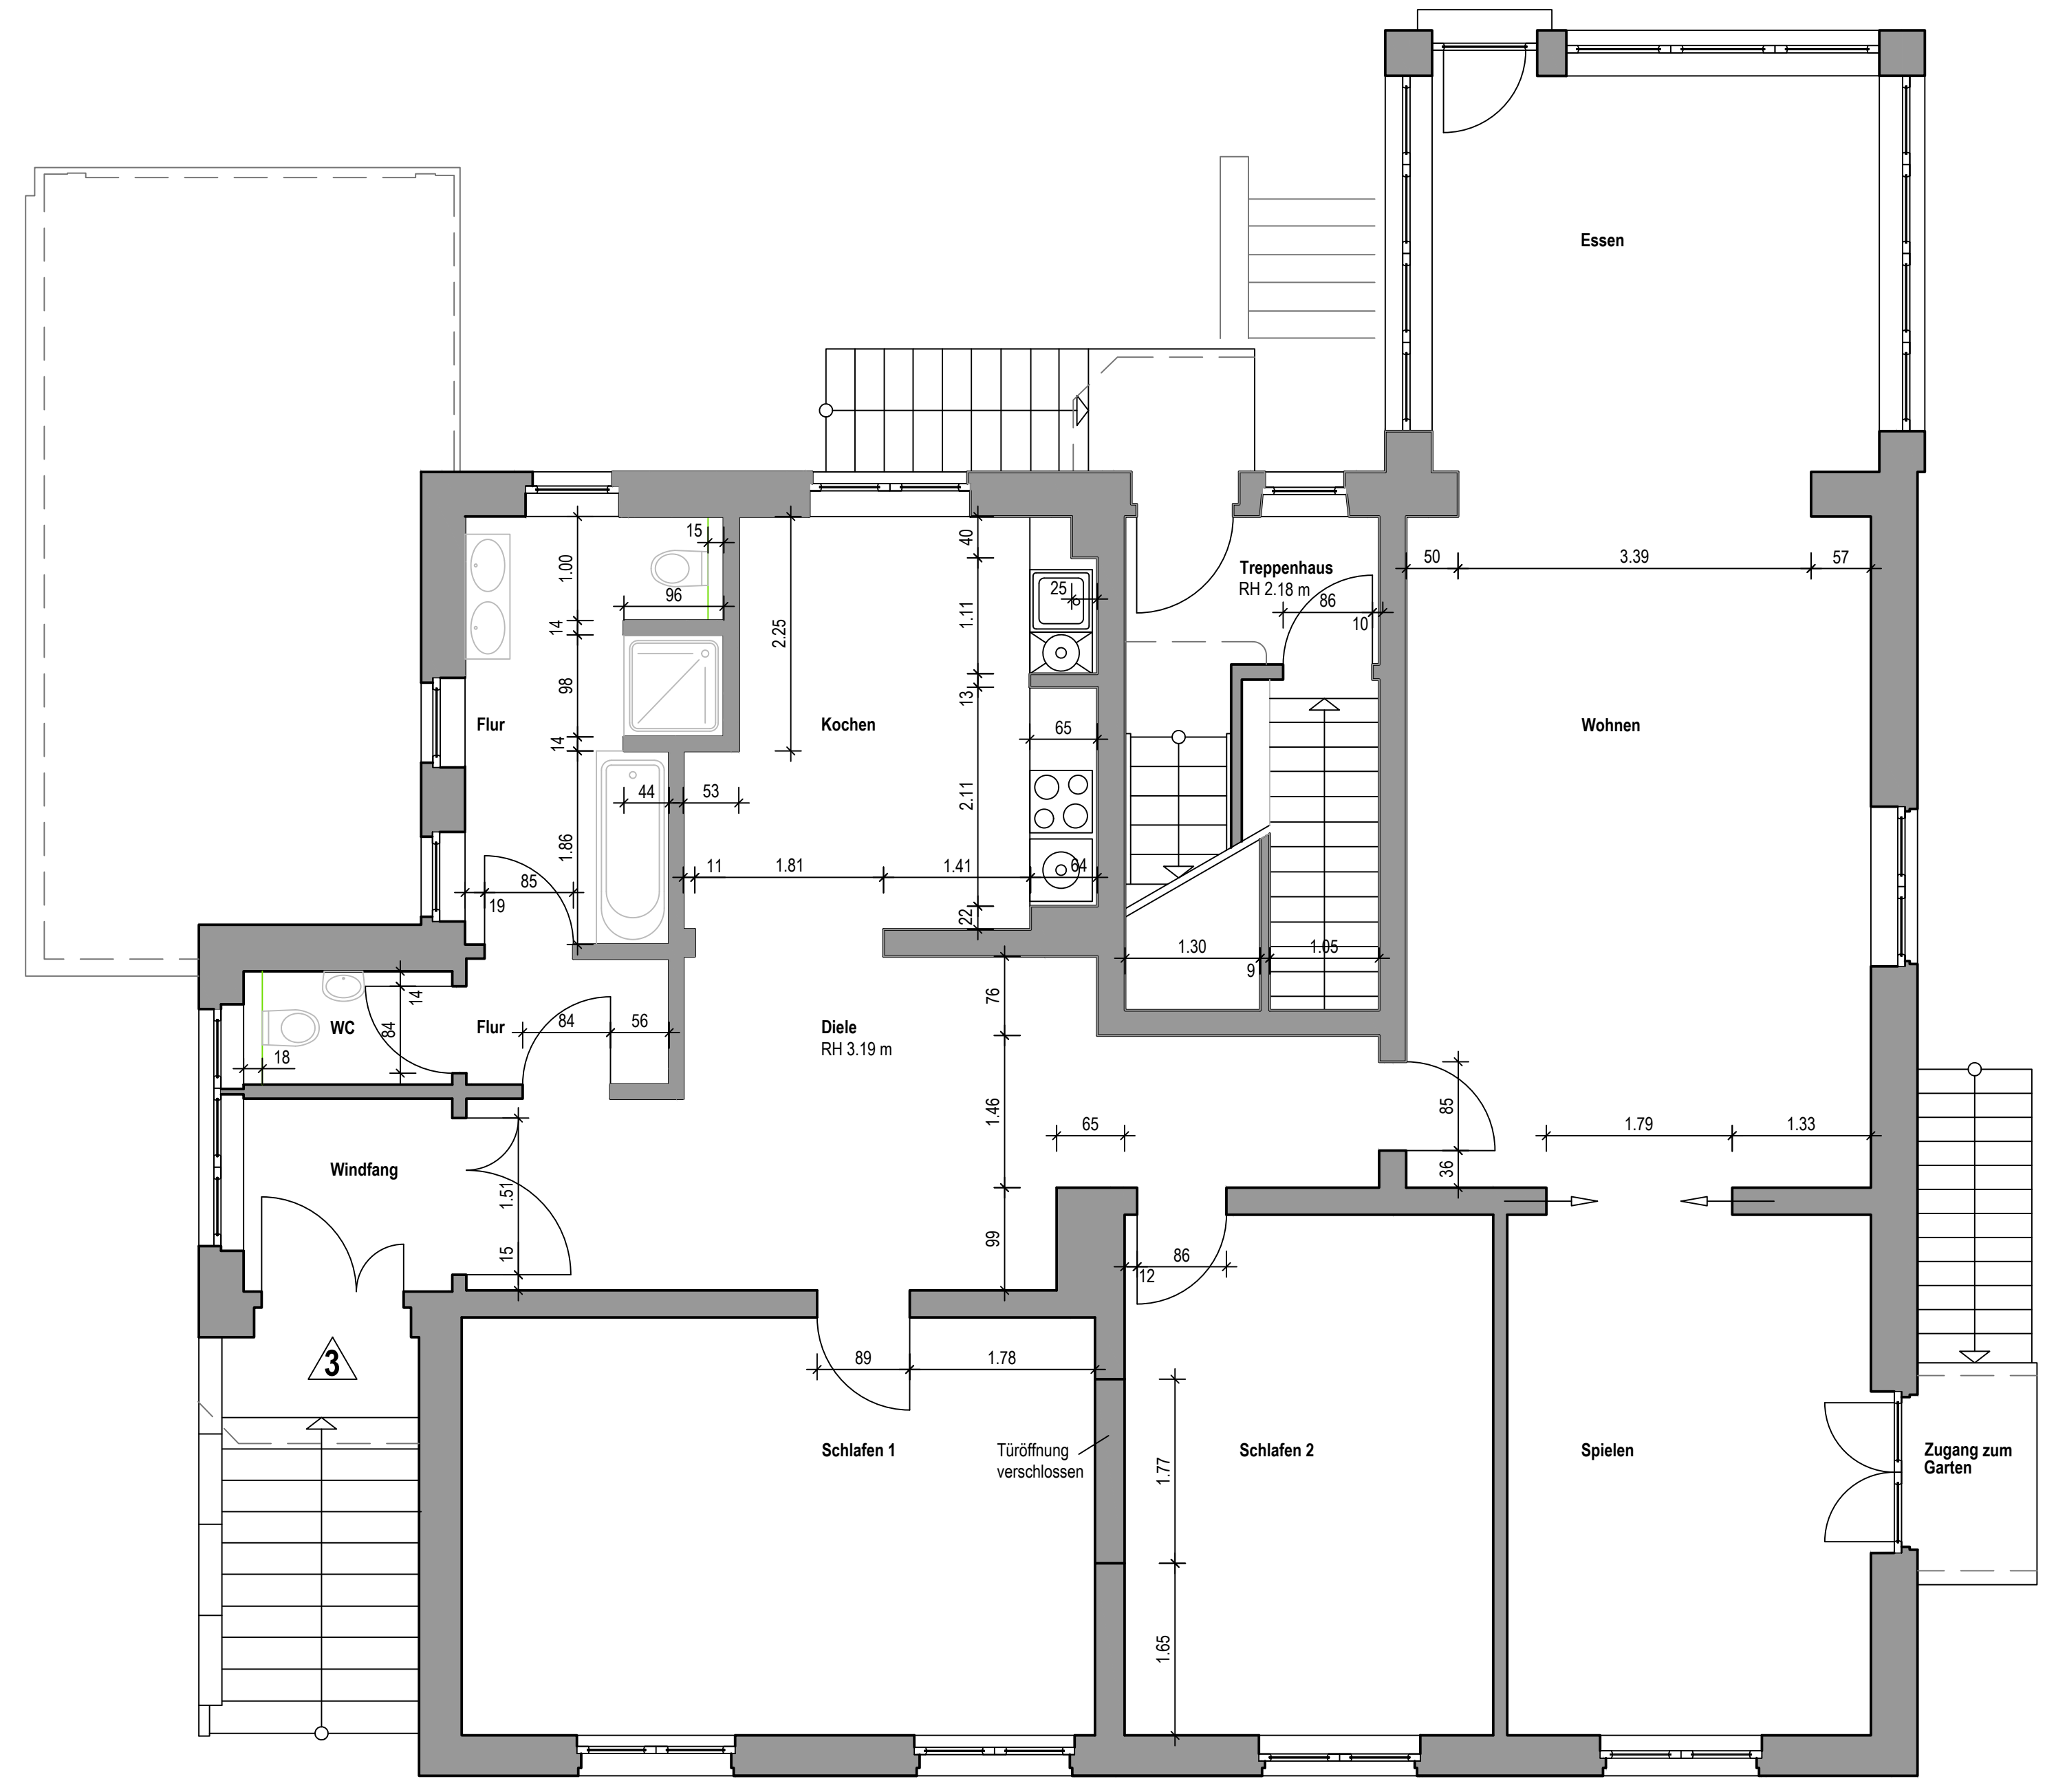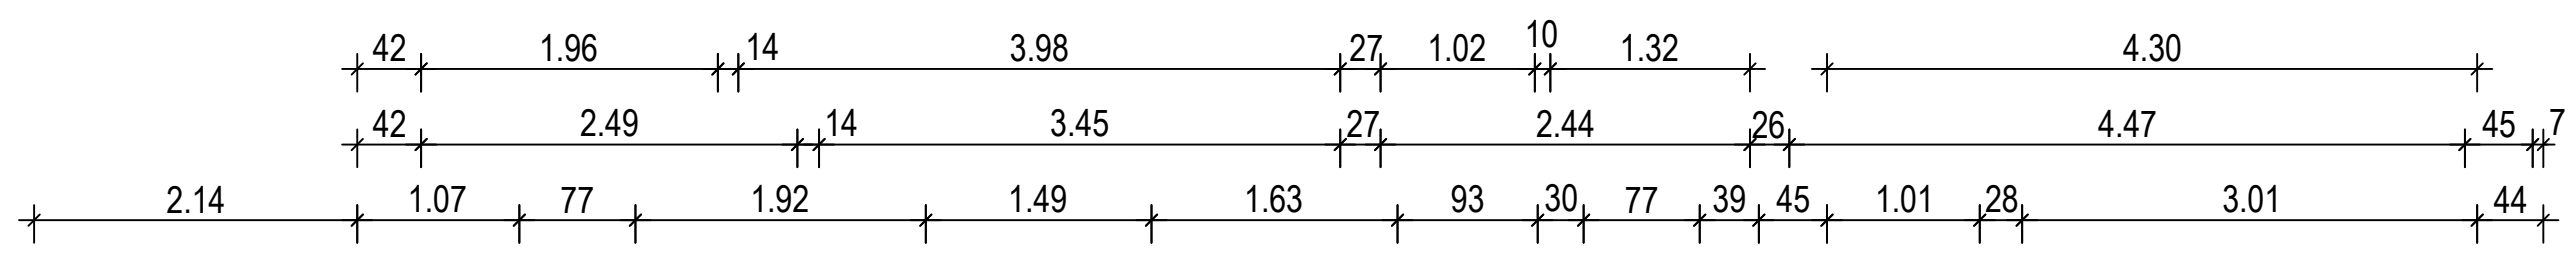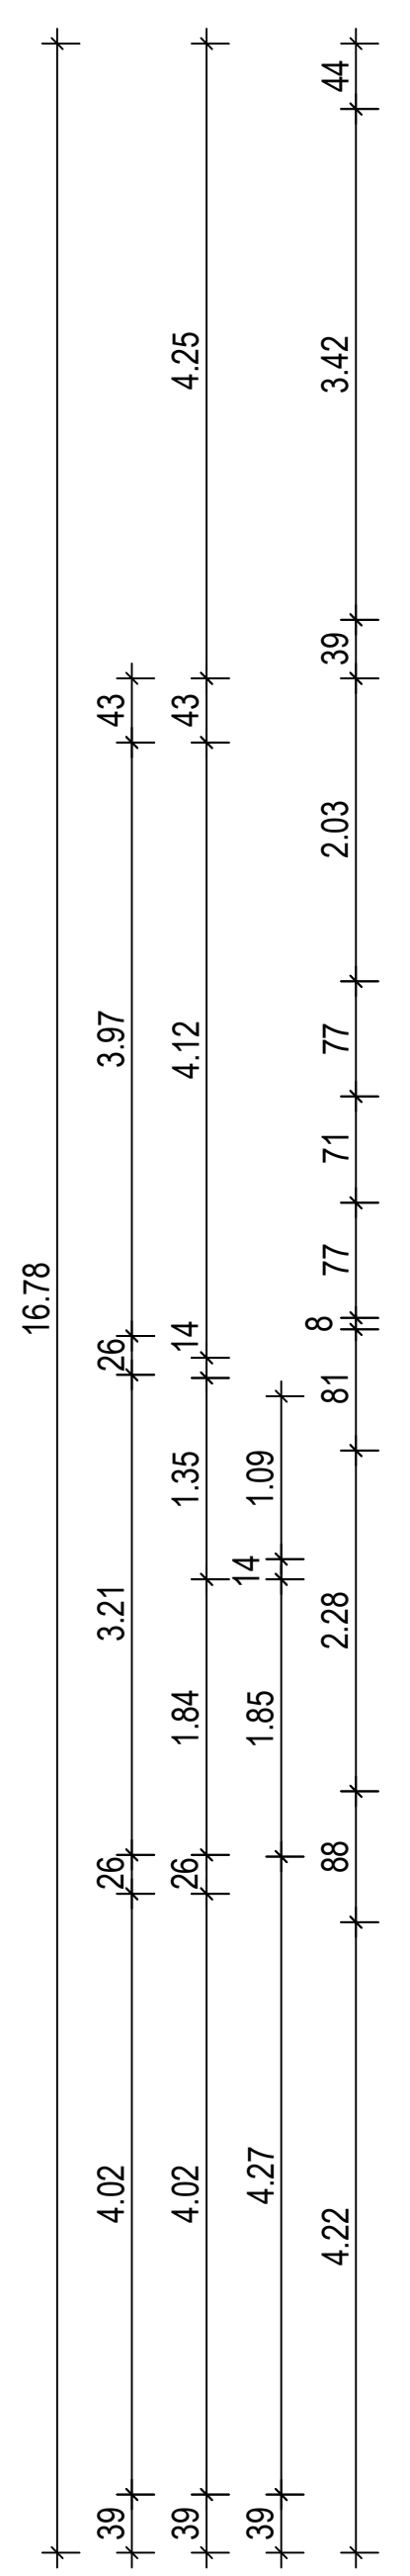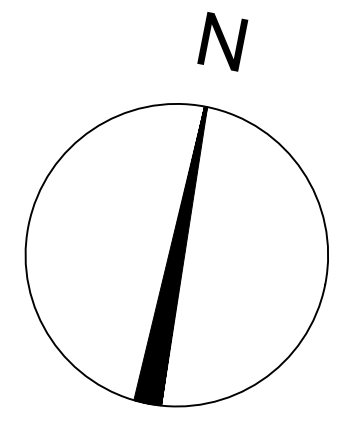

Die Flächen wurden mit CAD ermittelt
 Alle Maße sind am Bau zu prüfen!

Proj.:	BE	Projekt/Objekt:	Wohnhaus Blankenese	Plan-Inhalt:	Grundriss Erdgeschoss
M.Skiz.:	1:50	Adresse:	Elbchaussee 22587 Hamburg		
Datum:	30.08.2023	Kunde:		Aufmaßprofi, Kai Beck für ISY GmbH	
Vorgang:		Heubergredder 34 22297 Hamburg www.aufmassprofi.com			
Index:		Fon 040 / 411 62 789 Fax 040 / 411 62 790 info@aufmassprofi.com			
Genehmigung:		(Datum=Unterschrift)			
© Diese Zeichnung ist das Eigentum von Aufmaßprofi, Kai Beck. Sie darf ohne ausdrückliche Genehmigung nicht weitergegeben, vervielfältigt oder von Dritten genutzt werden. © This drawing remains property of Aufmaßprofi, Kai Beck and can not be used or copied without prior written permission.					
Blattformat: DIN A1					

