


1

### Ansicht von Westen

Das Dachgeschoss konnte mit dem hier angewandten Messverfahren nicht vollständig dargestellt werden.



### Lageplan 1 : 200

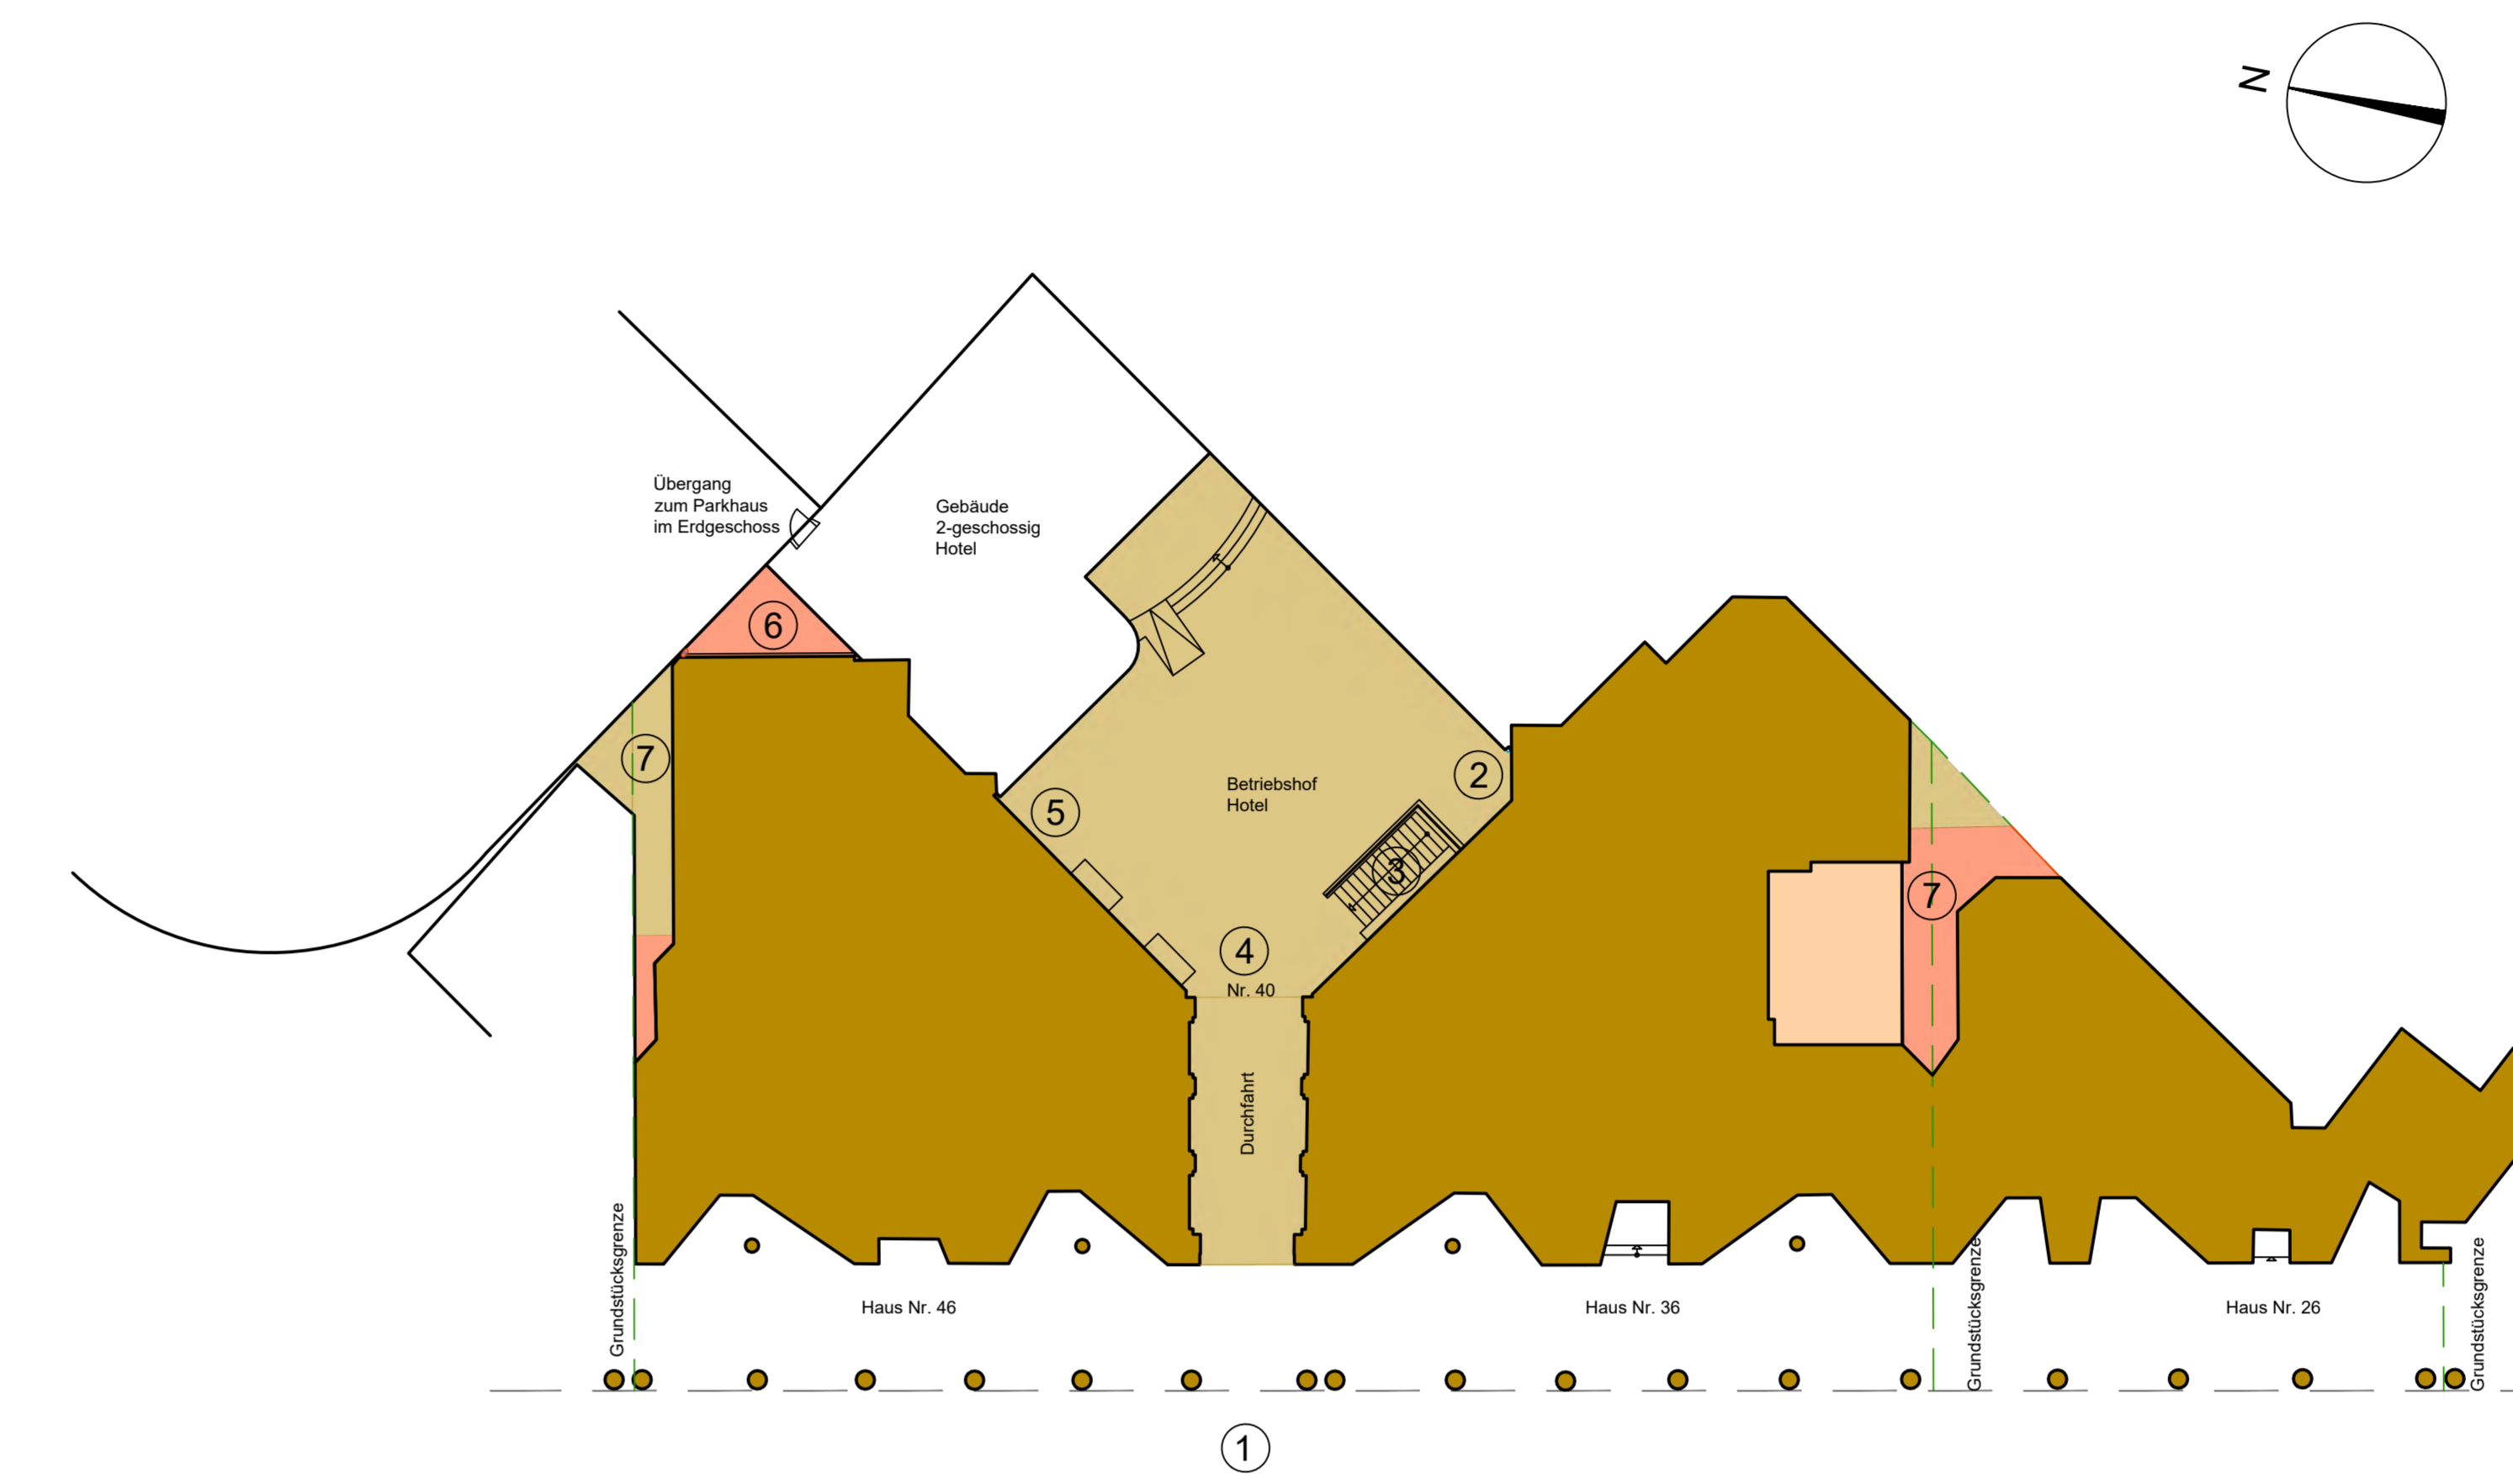

### Legende


- Gebäude 26, 36, 46
- Innenhöfe bis KG 26, 36, 40, 46
- Innenhöfe und Durchfahrt bis EG 26, 36, 40, 46
- Innenhöfe bis ZOG 26, 36
- Grundstücksgrenzen (nur schematische Darstellung)
- Dachentwässerung, Gesims-Abdeckung

- ① Ansicht von Westen
- ② Ansicht von Norden
- ③ Ansicht von Nordosten
- ④ Ansicht von Osten
- ⑤ Ansicht von Südosten
- ⑥ Ansicht von Osten
- ⑦ Ansichten von Norden/Süden (Vorlesen mit dem hier angewandten Messverfahren nicht dargestellt werden, Innenhöfe waren nicht zugänglich)

2

### Ansicht von Norden


Das Dachgeschoss konnte mit dem hier angewandten Messverfahren nicht vollständig dargestellt werden.

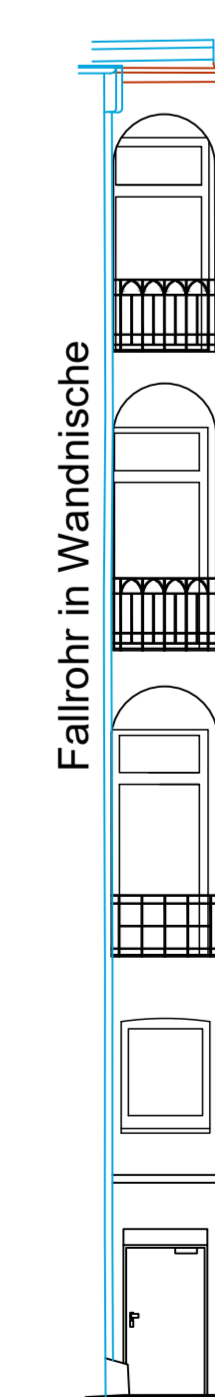

3

### Ansicht von Nordosten


Das Dachgeschoss konnte mit dem hier angewandten Messverfahren nicht vollständig dargestellt werden.

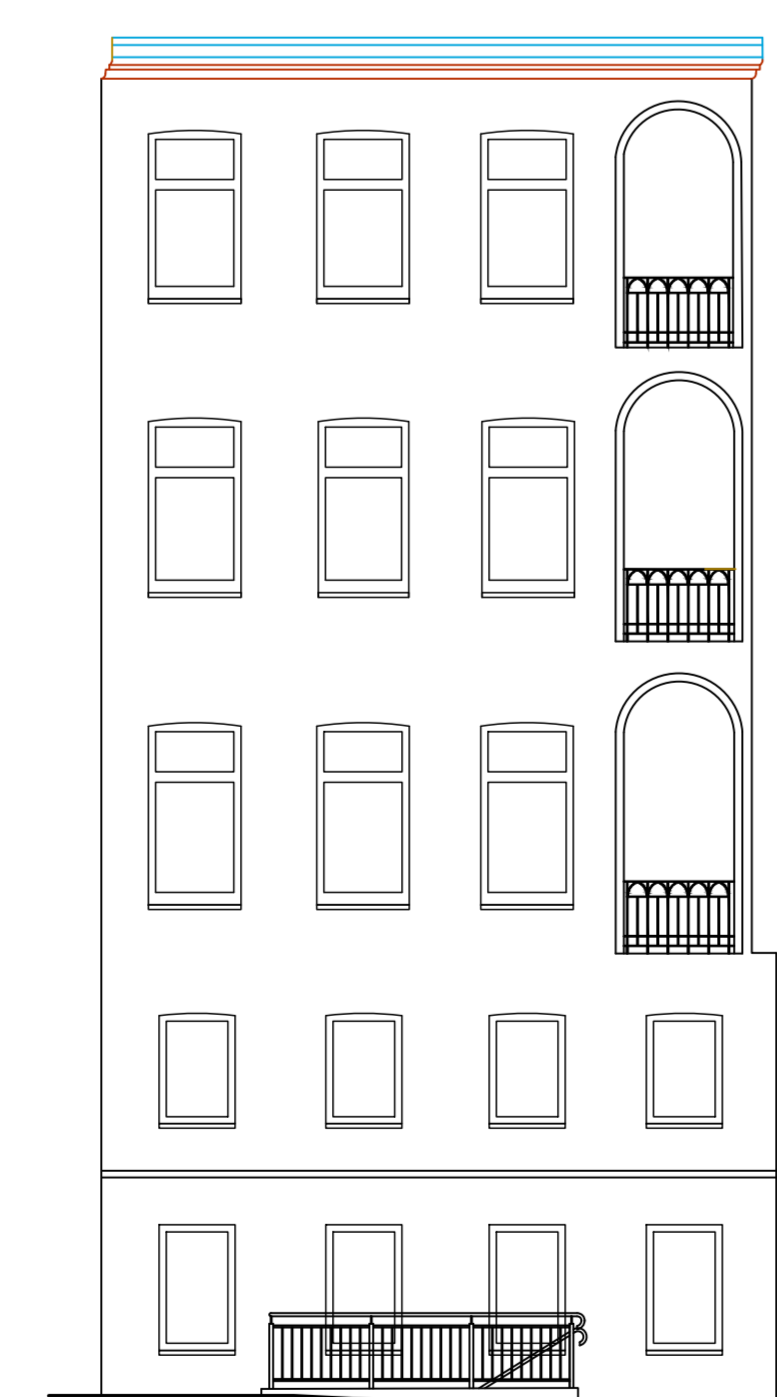

4

### Ansicht von Osten


Das Dachgeschoss konnte mit dem hier angewandten Messverfahren nicht vollständig dargestellt werden.

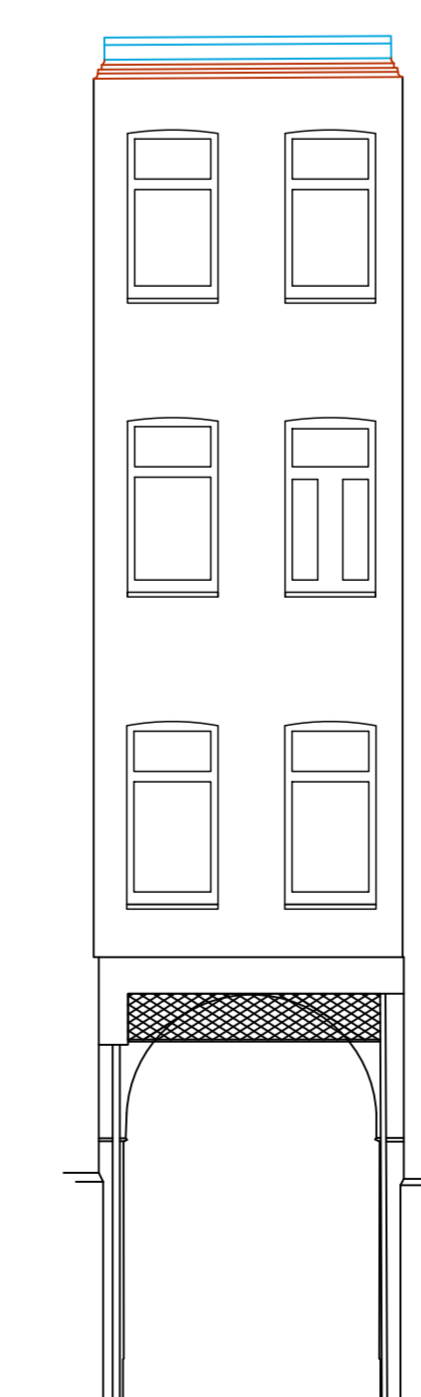

5


### Ansicht von Südosten

Das Dachgeschoss konnte mit dem hier angewandten Messverfahren nicht vollständig dargestellt werden.

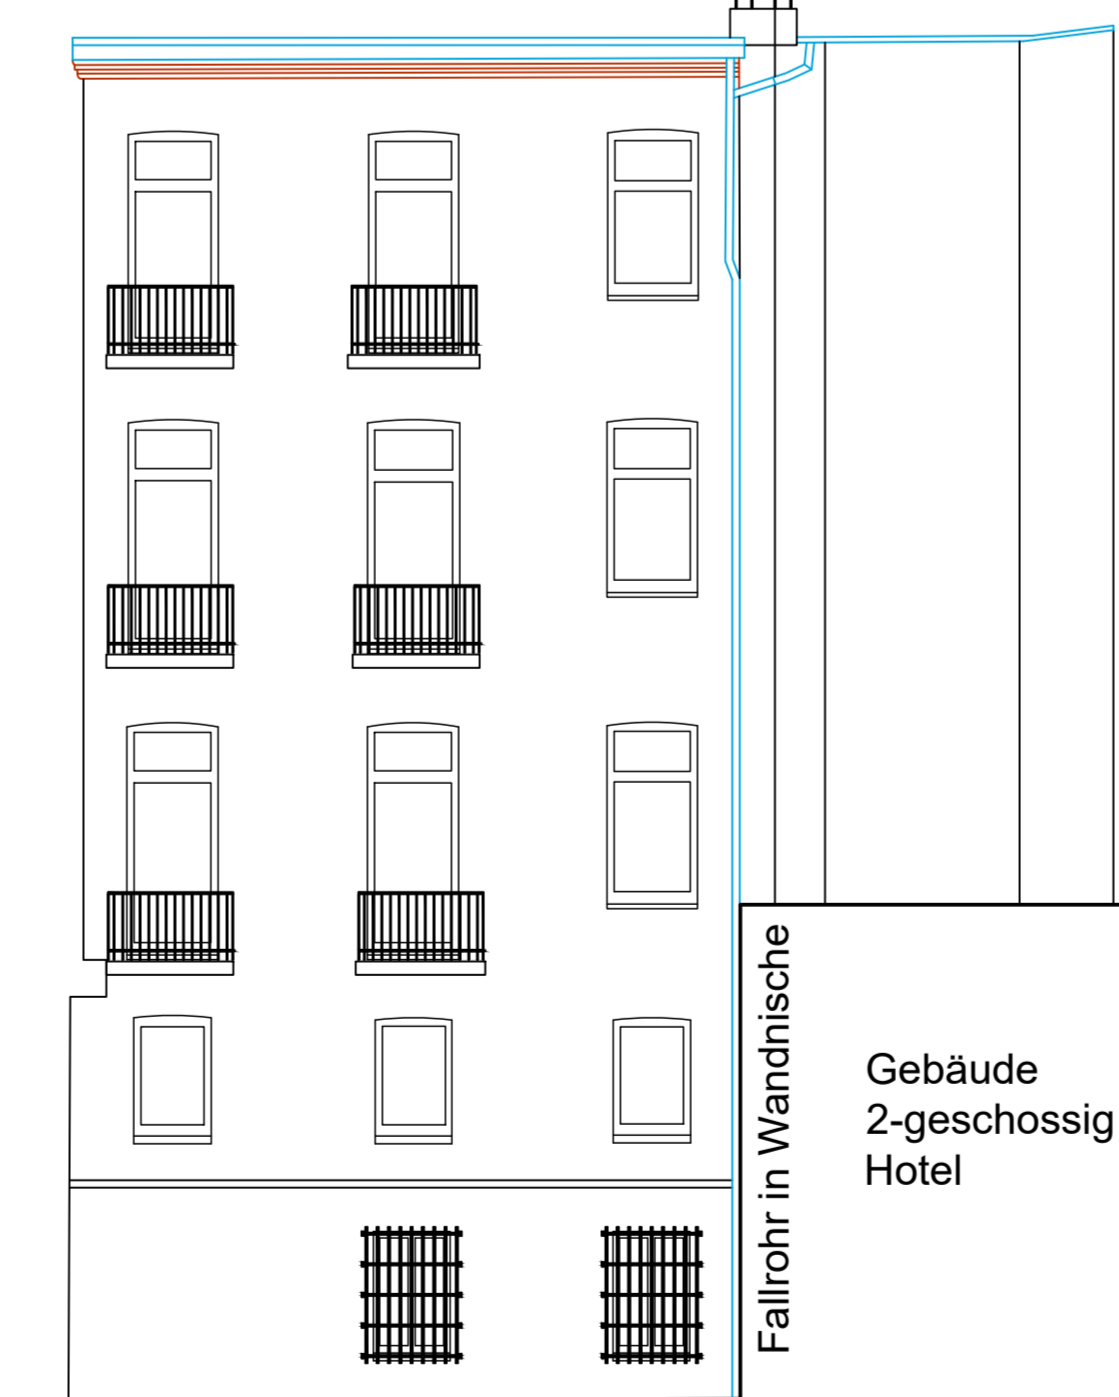

6

### Ansicht von Osten

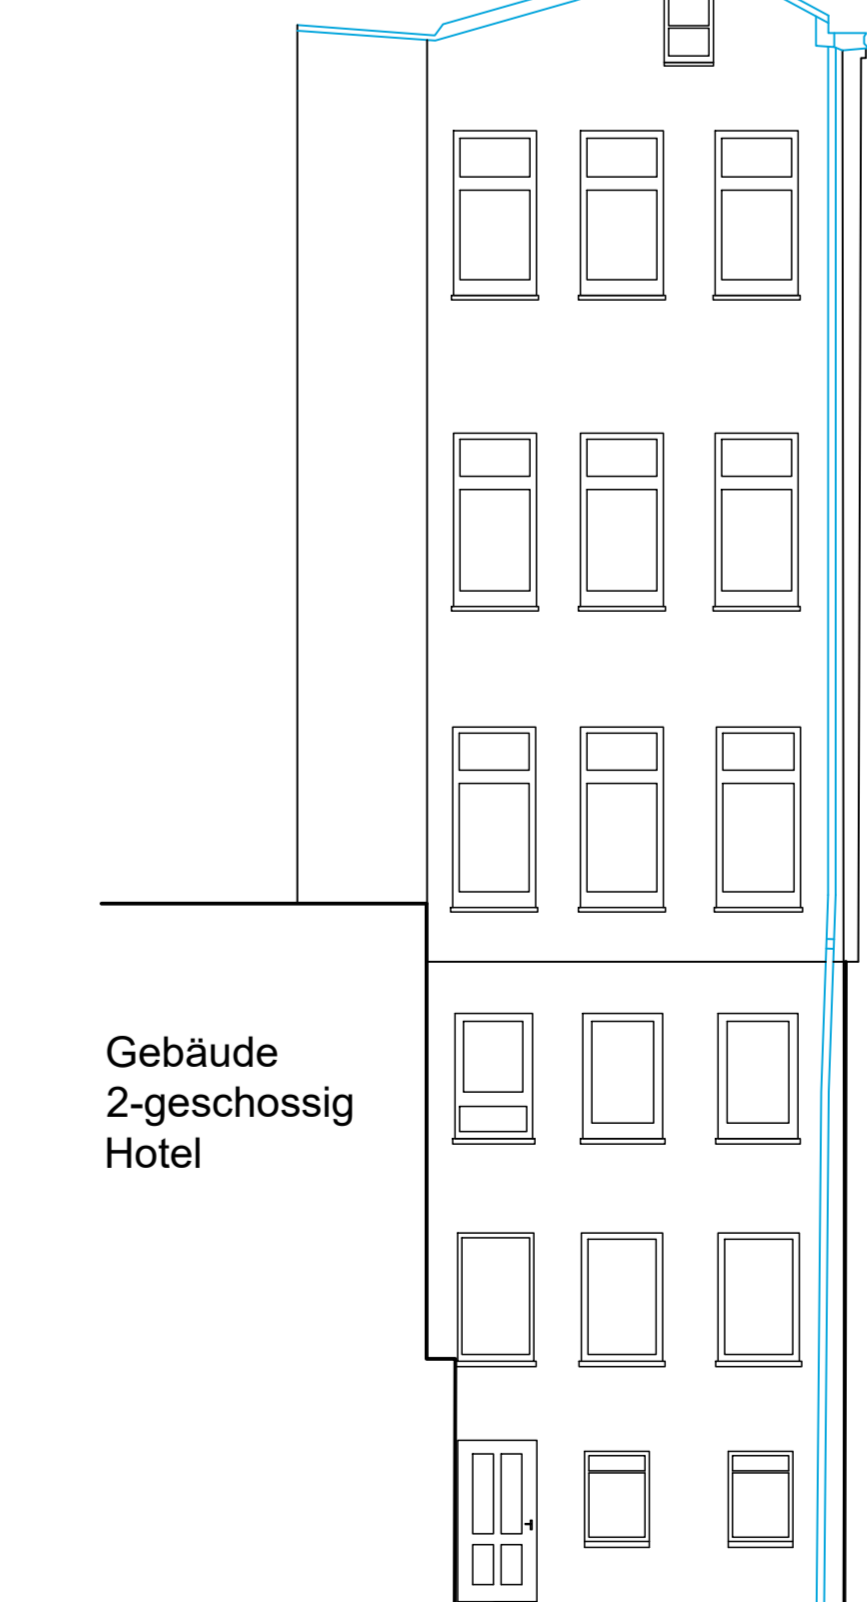


DG  
4. OG  
3. OG  
2. OG  
1. OG  
EG  
KG

Alle Maße sind am Bau zu prüfen!



# Erdgeschoss

 

## Legende

- Unterzug / Deckenelement
- Vorwandinstallation
- Rohrkasten unten
- Deckenelement / Innenausbau
- Wand / unverbindliche Skizze  
(Bei Aufmaß verdeckt)
- Leichte Trennwand
- Weinregal
- Rampe
- o.TB Türzarge ohne Türblatt
- NH Höhe der Wandnische

Raumstempel		
1	WC B	2.0 m²
2	WC 1 D	1.8 m²
3	WC 2 D	2.0 m²
4	Flur 2 D	1.0 m²
5	Giftraum D	2.0 m²
6	Rezeption D	2.6 m²
7	TRH 20 F	0.4 m²
8	TRH 26/1 G	0.1 m²
9	WC G	1.2 m²

Grundriss-Schnitthöhe 1 m über OKFF.  
In Bereichen von Fenstern ggf.  
abweichend.

Flächenangaben für Treppen sind  
in der Regel dem jeweils  
darüberliegenden Geschoss  
zugeordnet.  
Nicht enthalten sind Lüft Räume bzw.  
Treppenaugen.

Raumhöhen wurden vermittelt  
angegeben.

Die Flächen wurden mit CAD ermittelt  
Alle Maße sind am Bau zu prüfen!

Proj. KB	Maßstab	1:50	Projektname	Grundriss EG
Datum	30.08.2023	Standort	Hamburg	AufmaßPROFI
Zeichner		Architekt		für ISY GmbH
Gezeichnet		Proj. Nr.	041-11-02-750	
Geprüft		Proj. Nr.	041-11-02-750	